



Ajuntament de
Llinars del Vallès

CONVENI DE COL·LABORACIÓ ENTRE L'AJUNTAMENT DE LLINARS DEL VALLÈS I EL SR. MARTI PUJOL BACHS

A Llinars del Vallès, 24 de febrer de 2016

D'una part el senyor MARTÍ PUJOL BACHS, major d'edat, casat en règim de separació de béns, veí de

..... com a propietari del terreny que es grafia en el plànol adjunt com annex núm. 1.

D'altra part, el Sr. PERE GRIVÉ i MARTINEZ, Alcalde-President accidental de l'Ajuntament de Llinars del Vallès.

ACTUEN

Quant al senyor Martí Pujol Bachs en nom i representació pròpia.

Quant al Sr. Pere Grivé i Martínez, com Alcalde-President accidental de l'Ajuntament de Llinars del Vallès, nomenat mitjançant Decret d'Alcaldia de data 22 de febrer de 2016, i amb les facultats de representació que li atorguen els articles 21 de la Llei 7/1985, de 2 d'abril, reguladora de bases de règim local i article 53 del Decret Legislatiu 2/2003, de 28 d'abril, que aprova el text refós de la Llei municipal i de règim local de Catalunya. L'Ajuntament representat té la seva seu a la Plaça de la Vila, número 1 de Llinars del Vallès. El seu NIF és

Les parts es reconeixen mútuament capacitat legal suficient per a celebrar aquest acte i document, i en conseqüència

MANIFESTEN

L'Ajuntament de Llinars del Vallès està interessat en portar el servei de fibra òptica i soterrar les línies telefòniques existents fins el polígon de Collsabadell, i per fer-ho és necessari col·locar un prisma de 4 tubs (2 de diàmetres 120 mm i 2 de diàmetre 90 mm) des del casc urbà fins el polígon. El camí més òptim per fer-ho és a través de la Via Romana.

Per tal de dur a terme aquesta actuació el més econòmicament possible és poder fer la rassa fora de l'asfalt del camí, i en aquest cas,





Ajuntament de
Llinars del Vallès

passant pel terreny limítrofe del que consta com a propietari el Sr. Martí Pujol Bachs.

El senyor Martí Pujol i Bachs és propietari de la següent finca:

"Una casa de camp anomenada Mas Llobera, senyalada amb el número set, amb les dependències pròpies d'una casa de camp i una extensió de terra unida a la mateixa de cabuda després de diverses segregacions 9.190 metres quadrats formant tot una sola finca situada a la parròquia de Collsabadell del terme municipal de Llinars del Vallès. Limita la casa i el terreny: per Orient, amb una finca del mateix propietari; al Migdia amb la línia fèrria de Madrid a Saragossa i a Alacant, xarxa Catalana; per Ponent, amb Damià Mateu i part amb els hereus d'Ambrosio Batallé i al Nord, amb Camilo Casacuberta i Juan Masuet.

Inscrita en el Registre de la Propietat de Granollers-tres, al tom 1.871, llibre 56 de Llinars del Vallès, foli 4, finca 16, inscripció 4a.

Que, exposat tot això, els compareixents

ACORDEN

PRIMER. Constitueix l'objecte del conveni l'autorització del Sr. Martí Pujol i Bachs a que s'obri una rasa pels seus terrenys, per la col·locació d'un prisma de 4 tubs (2 de diàmetres 120 mm i 2 de diàmetre 90 mm) que vagi des del casc urbà fins el polígon, tal com es descriu en el plànol que s'adjunta com annex núm. 1.

SEGON. Com a contraprestació, l'Ajuntament de Llinars del Vallès autoritza al propietari perquè pugui aprofitar la rasa per passar la seva tuberia d'aigua de rec agrícola.

TERCER. L'Ajuntament és el titular dels tubs i arquetes de telecomunicacions, essent l'Ajuntament el que ha comprat aquest material, instal·lats en els terrenys limítrofes al camí i el responsable dels treballs de col·locació.






Ajuntament de
Llinars del Vallès

QUART. El propietari del terreny és el titular de la canonada d'aigua de reg i ell s'ha d'encarregar de la compra dels materials.

I en prova de conformitat i a un sol efecte, signen totes les parts el present document per duplicat en el lloc i data indicats a l'encapçalament d'aquest conveni.

Pere Grivé i Martínez
Alcalde accidental

Martí Riu i Bachs

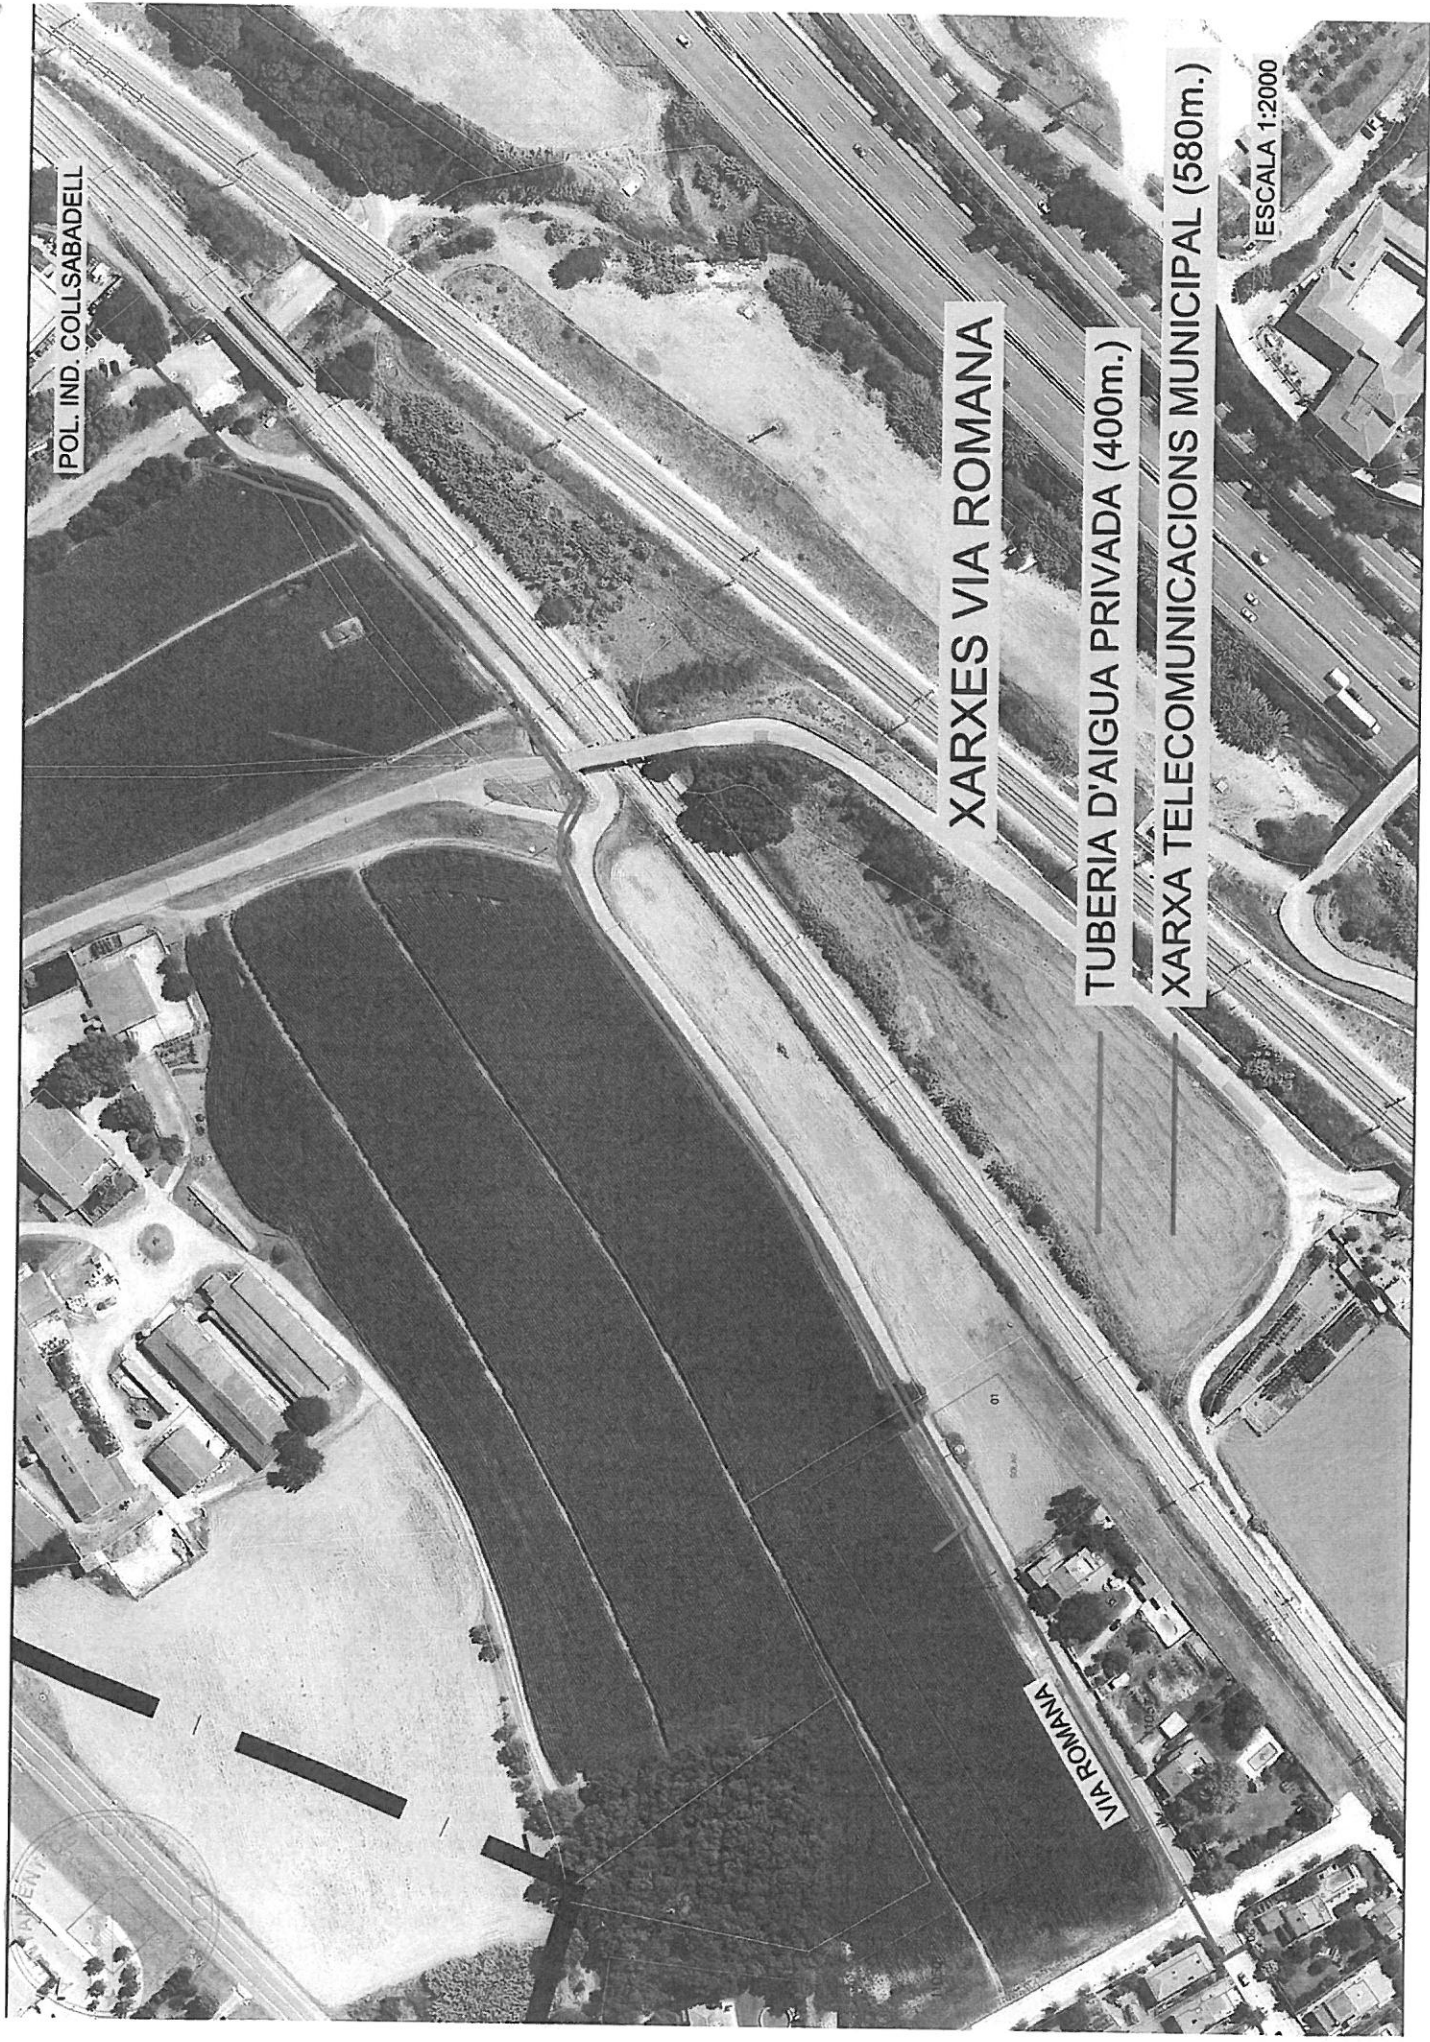

POL. IND. COLLISABADELL

XARXES VIA ROMANA

TUBERIA D'AIGUA PRIVADA (400m.)

XARXA TELECOMUNICACIONS MUNICIPAL (580m.)

ESCALA 1:2000

VIA ROMANA