



Ajuntament de
LA JONQUERA

**CESSIÓ D'INSTAL·LACIONS + TRASPÀS PROJECTE I PERMISOS I
servitud de pas sobre terrenys A FAVOR D'ENDESA DISTRIBUCION
ELECTRICA, SL (SCE 9027661) (Exp. 223827)**

REUNITS

D'una part, L'**AJUNTAMENT DE LA JONQUERA**, amb NIF núm. P-1709300-F, domiciliat a la Jonquera, Plaça Ajuntament, 4 i en el seu nom i com a representant la Sra. SÒNIA MARTÍNEZ I JULI, com a Alcaldessa-Presidenta d'aquest Ajuntament declara, que les seves facultats no li han estat revocades ni modificades.

I de l'altra, **ENDESA DISTRIBUCION ELECTRICA, SLU**, amb NIF núm. B-82846817, com a empresa distribuïdora d'energia elèctrica, amb domicili, a l'efecte del present contracte, a Madrid, Ribera del Loira, 60 i en el seu nom i representació el Sr. ANGEL RODENAS MONTEAGUDO, amb DNI núm. i el Sr. FERNANDO TELLO GUILLAMON amb DNI núm. en qualitat d'apoderats, amb les facultats suficients per aquest atorgament segons resulta de l'escriptura autoritzada pel Notari de Madrid, D. en data 3 de juliol de 2012, nº 1344 del seu protocol.

Es reconeixen, mútuament i recíproca, la capacitat legal necessària per a aquest acte i,

EXPOSEN I PACTEN

PRIMER. Que l'**AJUNTAMENT DE LA JONQUERA**, cedeix a **ENDESA DISTRIBUCIÓN ELÉCTRICA, SLU** la titularitat del projecte elèctric denominat **VARIANT LÍNIA AÈRIA-SUBTERRÀNIA DEL BT (230 I 400V) DEL CD EM18395**, referent a les instal·lacions objecte d'aquest conveni relacionades en el pacte Segon i del qual n'és l'actual titular, així com dels permisos concedits per Organismes Oficials i per particulars que es relacionen a continuació:

Permisos d'Organismes Oficials

- Ajuntament de La Jonquera

En virtut d'aquest document s'accepta per ambdues parts el canvi de titularitat del projecte elèctric i dels permisos esmentats, a partir de la signatura d'aquest conveni a nom d' **ENDESA DISTRIBUCION ELECTRICA S.L.U.**, per tal que l'empresa elèctrica sigui la beneficiària dels seus efectes i en compliment del que disposen l'article 25.5 del RD 1048/2013 i el Decret 351/1987.

SEGON. Que l'**AJUNTAMENT DE LA JONQUERA** en virtut de l'article 25, del R.D. 1048/2013, del 27 de desembre cedeix en propietat, a l'empresa elèctrica per incorporar-les a la seva xarxa de distribució, les instal·lacions següents situades al C/Vidre i C/ Cantallops al T.M. de La Jonquera.

- Línies de Baixa Tensió (<1 kV)
 - o 5 armari-caixa distribució (ADU)
 - o 372 m.l BT 240Al (lilit de sorra - 1 circuit.)
 - o 285 m.l. cable trenat RZ
 - o 2 us. suport formigó



Ajuntament de
LA JONQUERA

TERCER. ENDESA DISTRIBUCION ELECTRICA S.L.U. podrà connectar nous clients sobre les instal·lacions cedides, així com procedir a quantes modificacions estimi necessàries per a assegurar-ne el servei.

QUART. Que l'AJUNTAMENT DE LA JONQUERA, cedeix les instal·lacions referides en l'apartat primer lliures de càrregues, gravàmens, compensacions i taxes, cànons i preus per ocupació del vol, sòl i subsòl i que ENDESA DISTRIBUCION ELECTRICA SLU es compromet a fer-se càrrec de l'explotació, manteniment, conservació i reparació de les anomenades instal·lacions.

CINQUÈ. Si es presenta alguna despesa, impost, arbitri, taxa, compensació, indemnització u altra obligació que afecti a les instal·lacions cedides o a les servituds contemplades en aquest conveni de cessió devengades amb anterioritat a la signatura del present conveni de cessió d'instal·lacions, seran a càrrec de l'AJUNTAMENT DE LA JONQUERA.

SISÈ. L'empresa elèctrica es compromet a fer-se càrrec de l'explotació, manteniment, conservació i reparació de les instal·lacions cedides, en el moment en que l'Administració competent hagi atorgat l'Acta de Posada en Servei de les instal·lacions en qüestió.

Expressament s'acorda entre les parts que, fins que l'Acta de Posada en Servei no s'hagi atorgat, l'AJUNTAMENT DE LA JONQUERA, mantindrà la possessió de les instal·lacions i del local, sent l'únic responsable dels mateixos a tots els efectes civils i penals i respondrà entre altres, de la seva seguretat i dels danys que puguin patir a causa d'accions de tercers o, per la seva part, ocasionar a tercers, per qualsevol causa en la que no intervingués culpa de la distribuïdora elèctrica.

No obstant, sobre les instal·lacions construïdes per l'AJUNTAMENT DE LA JONQUERA, i cedides a Endesa Distribució Elèctrica, SLU s'estableix un termini de garantia de DOS ANYS a comptar des de la seva posada en servei pel que respecta a possibles defectes en els materials o deficiències en l'execució no detectades en els reconeixements d'acceptació de les instal·lacions.

Durant el termini de garantia establert, les avaries que es produeixin per les causes indicades en el paràgraf anterior seran reparades amb càrrec a l'AJUNTAMENT DE LA JONQUERA.

Si l'avaria suposa una interrupció del servei per als clients de ENDESA DISTRIBUCION ELECTRICA SLU, l'empresa elèctrica podrà realitzar la reparació urgent i passarà els càrrecs a l'AJUNTAMENT DE LA JONQUERA qui a més a més haurà de respondre davant ENDESA DISTRIBUCION ELECTRICA SLU per les reclamacions de danys que es podessin produir.

SETÈ. El lliure accés a les instal·lacions es realitzarà sense necessitat d'una autorització específica per a cada cas, preveient-se tant pels vehicles com per al personal d' ENDESA DISTRIBUCION ELECTRICA SLU o a qui en un futur podés substituir-la i al de les empreses col·laboradores acreditades a l'efecte, amb l'objecte de poder dur a terme les tasques pròpies d'explotació, manteniment, inspecció i reparació.

DOCUMENT CONV	ÒRGAN CONTRACTACIÓ	REFERÈNCIA 1376-000002-2018
Codi Segur de Verificació: 3c20384a-8ce8-42ec-bd29-ddadc9869d64 Origen: Ciutadà Identificador document original: ES_L01081000_2019_4054507 Data d'impressió: 22/01/2019 12:19:12 Pàgina 3 de 6		
SIGNATURES 1.- TCAT P Sònia Martínez Juli - DNI , 10/07/2018 09:58 2.- FERNANDO TELLO (R: B82846817), 21/01/2019 13:45 3.- ANGEL RODENAS MONTEAGUDO, 21/01/2019 19:13 4.- GENESYS, 22/01/2019 09:25		



Ajuntament de
LA JONQUERA

VUITÈ. Si li és d'aplicació, sobre la potència excedent podrà exigir la subscripció d'un conveni de rescabament per una vigència mínima de 10 anys, front a tercers que es connectin sobre les instal·lacions, segons disposa l'article 25.5 del R.D. 1048/2013, del 27 de desembre. En el conveni de rescabament només hi constaran aquells costos que corresponguin a instal·lacions que puguin ser d'ús comú per tercers.

NOVÈ. Ambdues parts desitgen que aquest document tingui el mateix valor i força d'una escriptura pública, sense perjudici que, a petició de qualsevol de les dues parts, es pugui elevar a aquesta consideració, essent les despeses de la formalització a càrrec del peticionari.

DESÈ. Les parts contractants, amb renúncia al seu propi fur, se sotmeten expressament a la jurisdicció dels Jutjats i Tribunals de la ciutat de Barcelona.

I perquè així consti, es signa electrònicament aquest document.

AJUNTAMENT DE LA JONQUERA

Sra. Sònia Martínez Juli

TCAT P Sònia
Martínez Juli -
DNI 40454986X

Signat digitalment per
TCAT P Sònia Martínez
Juli - DNI
Data: 2018.07.10
09:58:54 +02'00'

ENDESA DISTRIBUCIÓN ELÈCTRICA, S.L.U

Sr. Angel Rodenas Monteagudo


ANGEL
RODENAS
MONTEAGUDO

Firmado digitalmente
por ANGEL RODENAS
MONTEAGUDO
Fecha: 2019.01.21
19:13:13 +01'00'

Sr. Fernando Tello Guillamon

FERNANDO
TELLO (R:
B82846817)


Firmado digitalmente por:
44192129K FERNANDO TELLO
(R: B82846817)
DN: CN =
FERNANDO TELLO (R:
B82846817) C = ES O =
ENDESA DISTRIBUCION
ELECTRICA SL
Fecha: 2019.01.21 13:45:04 +
02'00'

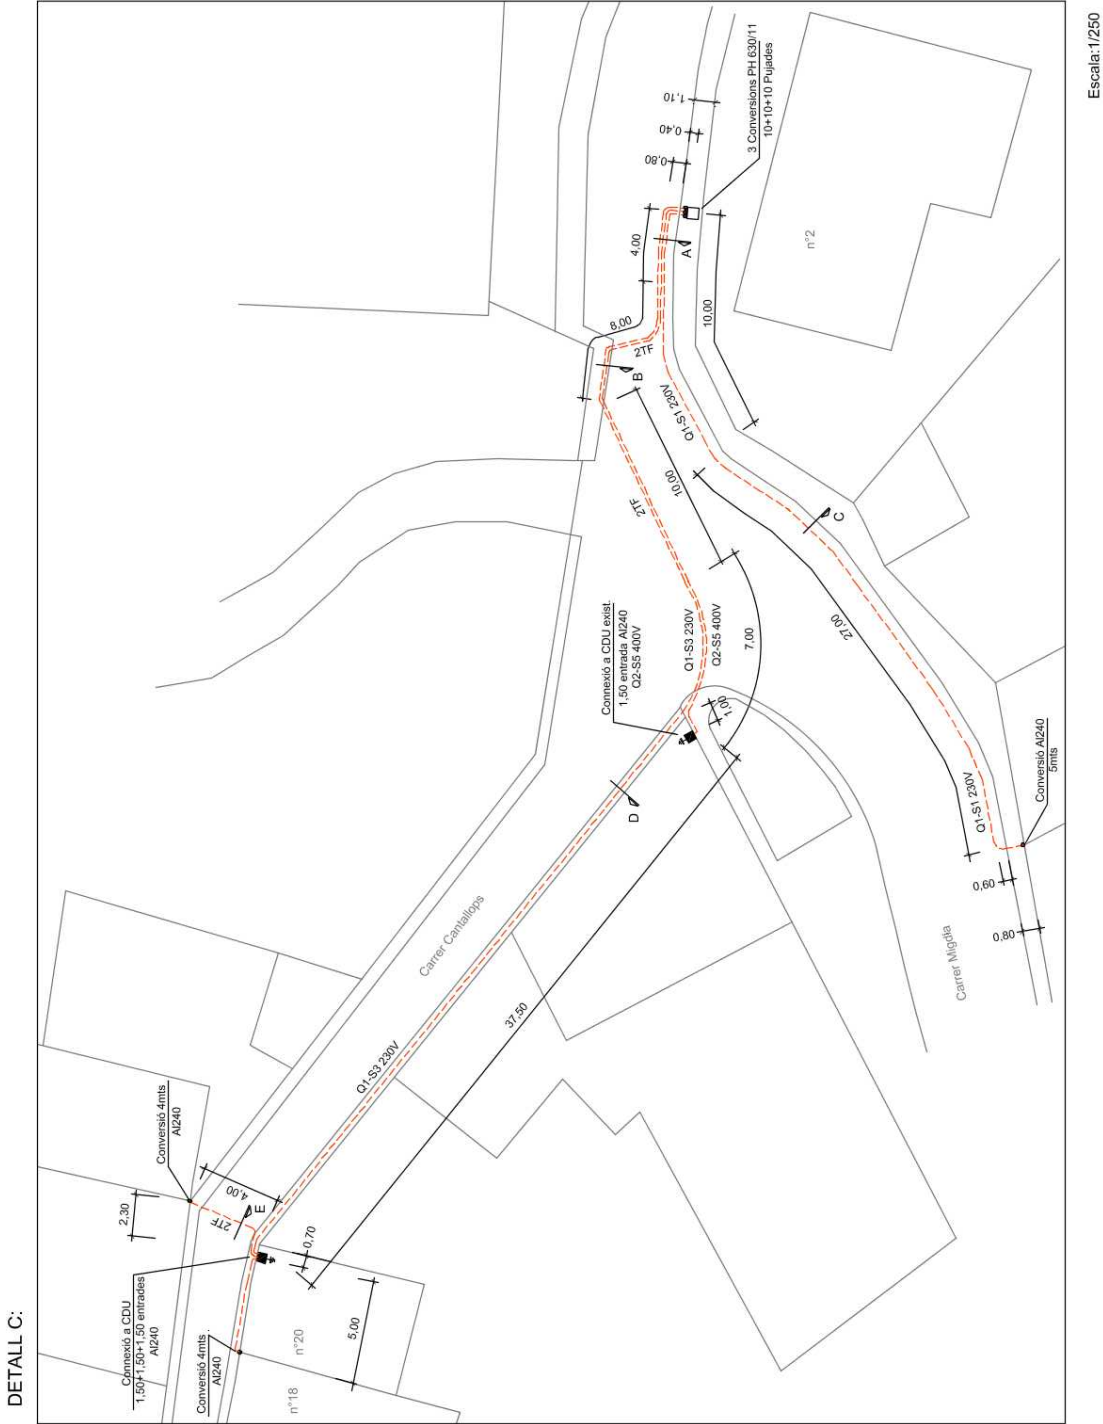


Codi Segur de Verificació: 3c20384a-8ce8-42ec-bd29-ddadc9869d64
Origen: Ciutadà
Identificador document original: ES_L01081000_2019_4054507
Data d'impressió: 22/01/2019 12:19:12
Pàgina 5 de 6

SIGNATURES
1.- TCAT P Sònia Martínez Juli - DNI 40454986X, 10/07/2018 09:58
2.- 44192129K FERNANDO TELLO (R: B82846817), 21/01/2019 13:45
3.- ANGEL RODENAS MONTEAGUDO, 21/01/2019 19:13
4.- GENESYS, 22/01/2019 09:25

Plànol 3 de 3

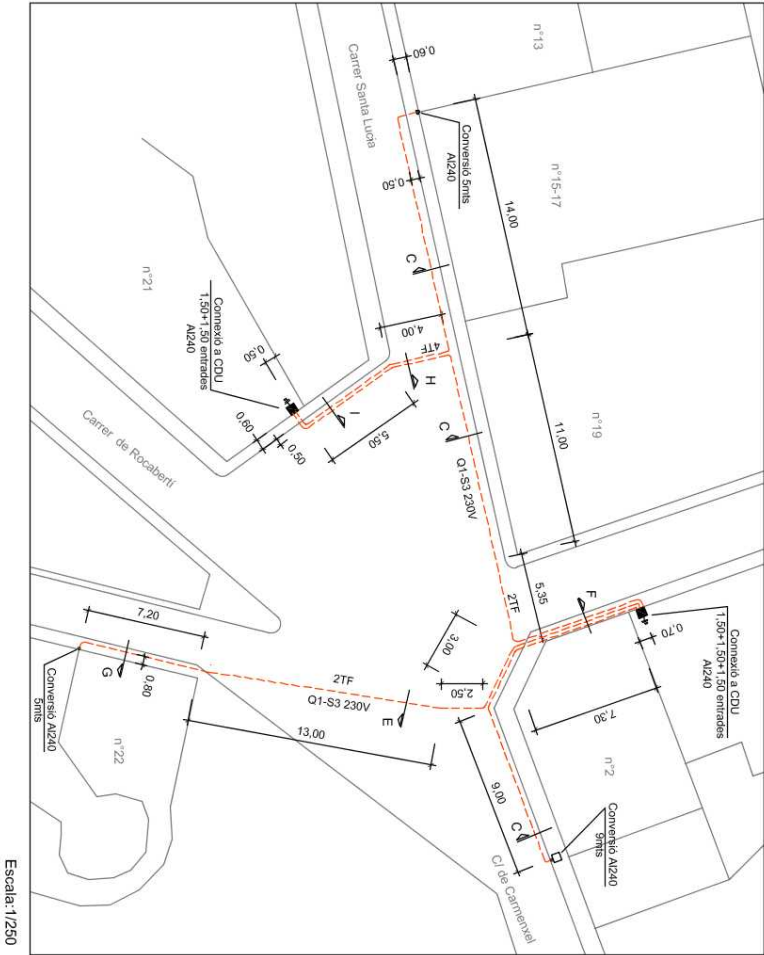

DETALL B:

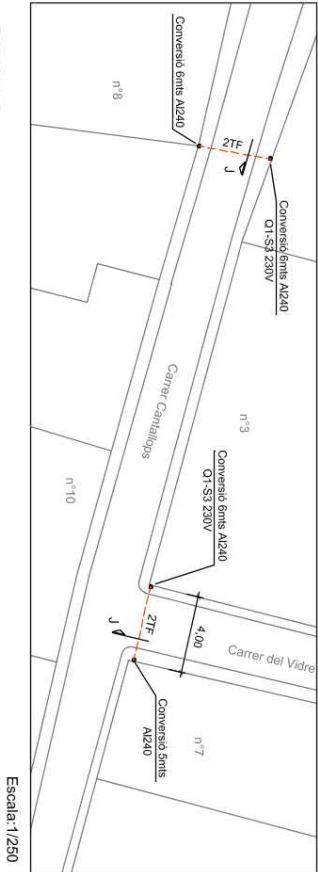

DEFINITIU CONSTRUCTIU									
 INDUSTRIAL				DATA	NOM I SIGNATURA		ESCALA		
		REALITZAT		10/17	COMSA		1/2000		
		1 DIBUXXAT		10/17			1/250		
		COMPROVAT		10/17	T. TRIAS				
AREA		GIRONA		SECTOR		GIRONA			
NUM. TREBALL		EXP. COMSA	DATA INICI	DATA CONNEXIO	C. D. N°		TENSIO		
9027661		V1570009	04/09/17	05/10/17	EM18395		400/230V		
PROMOTOR: AJUNTAMENT DE LA JONQUERA									
SITUACIÓ: CARRER CANTALLOPS - DEL VIDRE									
TERME MUNICIPAL: LA JONQUERA									
SECCIÓ		LONGITUD		SECCIÓ		LONGITUD		400V	230V
BT		A240		372mts				N° Q.: 2	1
MT								N° S.: 5	1-3

NOTA : RASA A CARRER D'EXCAVACIONES AMPURDAN 2000 S.L.

Certifico que en el proceso de ejecución de aquest treball s'han robat o produït encrocament i/o paral·lel·lisme entre canalitzacions subterrànies però de forma que en tots els casos complen les distàncies reglamentàries i per tant no ha calgut posar cap protecció complementària.

S'acompanya fotografia:

☐ SI n° _____

☐ No

20-10-17

JOAN REIG

Cap de treball de I.E.C.

