

CONVENI DE COL·LABORACIÓ ENTRE L'ADMINISTRACIÓ DE LA GENERALITAT DE CATALUNYA, MITJANÇANT EL DEPARTAMENT D'EDUCACIÓ, I L'AJUNTAMENT DE PALAMÓS RELATIU A L'ASSUMPCIÓ I EL REPARTIMENT DE LES DESPESES DE FUNCIONAMENT I MANTENIMENT DE L'INSTITUT ESCOLA VILA-ROMÀ DE PALAMÓS

REUNITS

D'una part, el senyor Jean-Marc Segarra Mauri, director general de Centres Públics del Departament d'Educació de la Generalitat de Catalunya, nomenat mitjançant el Decret 113/2021, d'1 de juny, publicat al DOGC número 8423 de 2 de juny, i actuant en virtut de la delegació de competències de la persona titular del Departament d'Educació en diversos òrgans del Departament, atorgada mitjançant Resolució ENS/1839/2011 de 20 de juliol, publicada al DOGC número 5930 del dia 28 de juliol de 2011.

D'altra part, l'I·l·m. Sr. Lluís Puig i Martorell alcalde-president de l'Ajuntament de Palamós en virtut del seu nomenament a la sessió plenària del dia 15 de juny de 2019 i en virtut de les facultats que li són reconegudes a l'apartat a) de l'article 53.1 del Text refós de la Llei municipal i de règim local de Catalunya, aprovat pel Decret legislatiu 2/2003, de 28 d'abril.

Les parts, reconeixent-se mútuament capacitat jurídica per actuar,

EXPOSEN



Els articles 66.3, 71.1 i 191.1 de la Llei municipal i de règim local de Catalunya, aprovada pel Decret legislatiu 2/2003 de 28 d'abril, i l'article 159.3 d) de la Llei 12/2009 d'Educació de Catalunya, contempnen la col·laboració i la cooperació de l'administració local amb l'administració educativa en termes d'educació.


La Llei 12/2009, d'Educació de Catalunya, determina, a l'article 156.1, que l'Administració educativa és l'Administració de la Generalitat i actua per mitjà del Departament d'Educació.

Per l'Acord de Govern 1250/2020, de 13 d'octubre, s'aprova la creació de l'Institut escola Vila-romà de Palamós.

MANIFESTEN

1. Els Instituts Escola són centres educatius previstos a l'article 75, 1.e) de la Llei 12/2009, de 20 de juliol d'educació i responen a un model organitzatiu i a uns criteris pedagògics que assegurin la continuïtat del projecte educatiu en tota l'etapa obligatòria donant una coherència pedagògica als processos d'ensenyament aprenentatge.
2. Aquest model organitzatiu també permet donar resposta a les necessitats d'escolarització dels alumnes del municipi.
3. El Departament d'Educació i l'Ajuntament de Palamós posen de manifest de creació d'un Institut Escola, per necessitats d'escolarització a la seva zona. El centre tindrà la denominació específica d'Institut Escola Vila-romà, i tindrà el codi de centre 17010815. El centre escolaritzarà alumnes d'educació infantil, primària i secundària obligatòria.

	Doc. original signat per: Lluís Puig Martorell 14/02/2023, Jean-Marc Segarra Mauri 31/03/2023	Document electrònic garantit amb signatura electrònica. Podeu verificar la seva integritat al web csv.gencat.cat fins al 03/04/2027	Data creació còpia: 03/04/2023 08:47:30
	Original electrònic / Còpia electrònica autèntica CODI SEGUR DE VERIFICACIÓ		Pàgina 1 de 10
			

Còpia. Introduïu el Codi Segur de Validació a la plana web que s'indica per accedir al document que figura a les bases dades documentals de l'Ajuntament de Palamós.		
Codi Segur de Validació	f6105f1015ad474fb88bd4bdbc05ce3d001	
Url de validació	https://seu.palamos.cat/absis/idi/arx/idiarxabsaweb/catala/asp/verificadorfirma.asp	
Metadades	Núm. Registre entrada: ENTRA 2023/6241 - Data Registre: 03/04/2023 13:09:00 Origen: Origen administració Estat d'elaboració: Original	

4. L'Institut Escola s'ubica en un edifici de titularitat municipal (zona A1) i un segon edifici -antiga escola Vila-romà- cedit a l'Ajuntament (zona A2) per usos socials i docents (acord de ple 9 d'abril de 2013). A l'edifici de la zona A2, s'hi ubiquen els ensenyaments de secundària i actualment també hi estan ubicats altres serveis socials i educatius del municipi. Ambdós edificis conformen un conjunt d'equipament de responsabilitat municipal que serà la seu de l'Institut Escola Vila-romà al carrer Riera, número 29-31 de Palamós.
5. L'article 164 de la Llei 12/2009, d'educació, concreta a l'apartat primer que la conservació, el manteniment i la vigilància d'edificis destinats a escoles i als centres públics especialitzats en l'atenció dels alumnes amb necessitats educatives específiques corresponen al municipi. Això no obstant, el Departament és competent en les obres i les actuacions de reforma, ampliació o adequació i millora d'aquests centres educatius, i les finança. Els edificis esmentats no es poden destinar a altres serveis o activitats sense l'acord del Departament.
6. D'igual manera en el mateix article es preveu que l'administració educativa ha d'assumir la part de les despeses corresponents si per necessitats d'escolarització ha de destinar els edificis a que fa referència l'apartat 1 a impartir l'educació secundària obligatòria o la formació professional, sens perjudici d'altres modalitats de col·laboració que es puguin establir. Aquest seria el supòsit que afecta la creació d'Instituts escola per ampliació d'escoles d'educació infantil i primària ubicades en espais municipals.
7. Els articles 99 i 103 de la Llei 12/2009, d'educació, assignen a la direcció dels centres educatius autonomia de gestió per a la distribució i l'ús dels recursos econòmics que els hi assignen els pressupostos de la Generalitat i el Decret 102/2010 d'autonomia dels centres educatius, en l'article 51.2, atribueix a la direcció dels centres docents la competència per ordenar pagaments i contractar els subministraments.

D'acord amb el que s'ha manifestat, ambdues parts, en l'exercici de les seves respectives competències i en el marc del que disposen la Llei 40/2015, d'1 d'octubre, de règim jurídic del sector públic i la Llei 26/2010, del 3 d'agost, de Règim jurídic i de procediment de les administracions públiques de Catalunya acorden subscriure el present conveni de col·laboració amb subjecció als següents,

PACTES

Primer. Objecte del conveni

El present conveni té com a finalitat establir el percentatge de despesa que el departament d'Educació ha d'assumir en concepte de despeses de funcionament i manteniment de la part de l'edifici de secundària A2 (Annex 1) de l'Institut Escola Vila-Romà, així com els tipus de despeses, els criteris de distribució i la forma de liquidació.

Segon. Identificació d'espais

1. El departament d'Educació aporta com a Annex 1 d'aquest conveni, els plànols de distribució del centre amb tots els espais degudament identificats, que corresponen al curs 2021-2022.



Doc. original signat per:
Lluís Puig Martorell
14/02/2023,
Jean-Marc Segarra Mauri
31/03/2023

Document electrònic garantit amb signatura electrònica. Podeu verificar la seva integritat al web csv.gencat.cat fins al 03/04/2027

Original electrònic / Còpia electrònica autèntica

CODI SEGUR DE VERIFICACIÓ



Data creació còpia:
03/04/2023 08:47:30

Pàgina 2 de 10

Còpia. Introduïu el Codi Segur de Validació a la plana web que s'indica per accedir al document que figura a les bases dades documentals de l'Ajuntament de Palamós.

Codi Segur de Validació	f6105f1015ad474fb88bd4bdb05ce3d001
Uri de validació	https://seu.palamos.cat/absis/idi/ax/idiarxabsa/web/catala/asp/verificadorfirma.asp
Metadades	Núm. Registre entrada: ENTRA 2023/6241 - Data Registre: 03/04/2023 13:09:00 Origen: Origen administració Estat d'elaboració: Original



2. El departament d'Educació complimentarà, per a cada curs escolar, el *quadre de distribució* de l'annex 2, que inclou els grups, el nombre d'alumnes de Secundària i les superfícies i volums amb els respectius percentatges en relació a la totalitat.

Tercer. Despeses objecte d'aquest conveni

Les despeses de funcionament i manteniment que són objecte d'aquest conveni són les d'electricitat, calefacció, subministrament d'aigua, vigilància i alarma, neteja, ascensor i extintors així com petites reparacions i manteniment ordinari, comunicacions i activitats docents.

Quart. Distribució de les despeses de funcionament i mètode de càlcul

Pel que fa a l'edifici A2 (edifici compartit) l'Ajuntament de Palamós assumirà les despeses de funcionament anomenades al pacte tercer, referents a l'edifici.

El Departament d'Educació assumeix el percentatge de les despeses de funcionament i manteniment establertes al pacte tercer de la part de l'edifici A2 destinat a l'ús educatiu de secundària, d'acord amb la superfície i el volum.

Càlcul de la despesa que correspon a l'institut

Les aportacions del departament d'Educació corresponents a la part de l'institut de Secundària, es calcularan d'acord amb el mètode de càlcul següent :

1. Les despeses corresponents a sanejament, electricitat, subministrament d'aigua, prevenció i extinció d'incendis, aparells elevadors, parallamps, manteniment ordinari, vigilància, neteja i petites reparacions, depenen de la superfície ocupada exclusivament per l'Institut i de la que li correspon dels espais compartits.

Per al curs escolar 2021-2022 això representa el 34,06% de la despesa total per a aquests conceptes.

2. La despesa corresponent a la calefacció/climatització està relacionada amb el volum o espai privatiu de l'institut més la part corresponent dels espais compartits.



Per al curs escolar 2021-2022 representa un 34,06% del total de despesa en calefacció.

Per a les despeses de comunicacions s'aplicarà el mateix percentatge de distribució; representa per al curs 2021-2022 un 34,06% del total.

Qualsevol altre concepte de despesa que derivi del funcionament i manteniment ordinari de l'edifici, que no pugui ser imputat en exclusiva a un dels centres es calcularà en funció de la mateixa proporció.

Cinquè. Abonament de les despeses

L'Institut Escola Vila-romà, com a òrgan del Departament d'Educació, ingressarà a l'Ajuntament la part de les despeses que li correspon d'acord amb el pacte tercer i quart, prèvia presentació i conformitat del certificat emès per l'Ajuntament i amb còpia de la factura signada, per a cada període de facturació acordat trimestralment, i tenint en compte l'import màxim que el Departament d'Educació fixarà anualment a l'institut per assumir les despeses de funcionament.

	Doc. original signat per: Lluís Puig Martorell 14/02/2023, Jean-Marc Segarra Mauri 31/03/2023	Document electrònic garantit amb signatura electrònica. Podeu verificar la seva integritat al web csv.gencat.cat fins al 03/04/2027	Data creació còpia: 03/04/2023 08:47:30
		Original electrònic / Còpia electrònica autèntica CODI SEGUR DE VERIFICACIÓ 	Pàgina 3 de 10

Còpia. Introduïu el Codi Segur de Validació a la plana web que s'indica per accedir al document que figura a les bases dades documentals de l'Ajuntament de Palamós.

Codi Segur de Validació	f6105f1015ad474fb88bd4bdbc05ce3d001
Uri de validació	https://seu.palamos.cat/absis/idi/axi/di/axsaweb/catala/asp/verificadorfirma.asp
Metadades	Núm. Registre entrada: ENTRA 2023/6241 - Data Registre: 03/04/2023 13:09:00 Origen: Origen administració Estat d'elaboració: Original



Sisè. Assegurances

La Generalitat de Catalunya té subscripta una pòlissa d'assegurances de responsabilitat patrimonial i civil, en virtut de la qual es garanteixen les conseqüències econòmiques pels danys corporals i materials causats per acció o omissió a terceres persones durant l'exercici de la seva activitat.

Així mateix, té subscripta una pòlissa d'assegurances de danys materials que dóna cobertura del contingut dels béns immobles utilitzats amb independència del títol que ostenti (propietat, cessió d'ús, arrendament, etc.) i del continent quan ostenti el títol de propietari.

L'Ajuntament de Palamós per la seva banda, disposa d'una pòlissa d'assegurança de responsabilitat civil que cobreix els danys que es puguin causar durant l'exercici de l'activitat objecte d'aquest conveni com a conseqüència de l'estat de conservació i manteniment de les instal·lacions i dels seus mitjans materials o de l'acció o omissió dels seus empleats o dependents.

Setè. Comissió de Seguiment

Per tenir cura del seguiment, interpretació, vigilància i control del conveni i pel seu compliment, es crea la comissió de seguiment integrada per quatre persones: el director o directora de l'Escola, el director o directora de l'Institut, una persona en representació de l'Ajuntament i una persona en representació dels Serveis Territorials d'Educació.

Així mateix, aquesta comissió coneixerà dels possibles casos d'incompliment de les obligacions i compromisos assumits per cadascuna de les parts i establirà les conseqüències que en el seu cas siguin aplicables.

Es reunirà com a mínim una vegada a l'any i tindrà la funció de resoldre totes les qüestions que puguin sorgir de l'aplicació d'aquest conveni: problemes d'interpretació i de compliment que es puguin plantejar..

Vuitè. Vigència i durada



La vigència d'aquest conveni de col·laboració és des de la data de la darrera signatura electrònica, i fins un màxim de quatre anys i els efectes des de l'1 de setembre de 2021. En qualsevol moment abans de la finalització d'aquest termini les parts signades podran acordar unànimement una pròrroga per un període de fins a quatre anys més o la seva extinció, tal com recull l'article 49.h) de la Llei 40/2015, d'1 d'octubre, de règim jurídic del sector públic.


Per a cada curs escolar, en el cas que es modifiquin les condicions establertes amb caràcter general, es tramitarà la corresponent addenda.

Novè. Causes de resolució

Són causes de resolució d'aquest conveni aquelles previstes a l'article 51.2 de la Llei 40/2015, d'1 d'octubre, de règim jurídic del sector públic.

En el cas d'incompliment de les obligacions i els compromisos, es podran notificar a la part incomplidora les obligacions o els compromisos que es consideren incomplerts. Aquest

	Doc. original signat per: Lluís Puig Martorell 14/02/2023, Jean-Marc Segarra Mauri 31/03/2023	Document electrònic garantit amb signatura electrònica. Podeu verificar la seva integritat al web csv.gencat.cat fins al 03/04/2027	Data creació còpia: 03/04/2023 08:47:30
	Original electrònic / Còpia electrònica autèntica CODI SEGUR DE VERIFICACIÓ		Pàgina 4 de 10
			

Còpia. Introduïu el Codi Segur de Validació a la plana web que s'indica per accedir al document que figura a les bases dades documentals de l'Ajuntament de Palamós.		
Codi Segur de Validació	f6105f1015ad474fb88bd4bdbc05ce3d001	
Uri de validació	https://seu.palamos.cat/absis/idi/ax/idiarxabsaweb/catala/asp/verificadorfirma.asp	
Metadades	Núm. Registre entrada: ENTRA 2023/6241 - Data Registre: 03/04/2023 13:09:00 Origen: Origen administració Estat d'elaboració: Original	

tràmit s'haurà de comunicar a través de la comissió de seguiment, vigilància i control de l'execució del conveni.

Desè. Resolució de conflictes

Les qüestions litigioses sobre interpretació, modificació, resolució i els efectes d'aquest conveni que no es puguin resoldre de mutu acord per la comissió de seguiment les ha de resoldre la jurisdicció contenciosa administrativa.

I en prova de conformitat, signen el present conveni quedant un exemplar en poder de cadascuna de les parts signatàries, en el lloc i la data indicades a la signatura.

Pel Departament d'Educació
El director general de Centres Públics

Per l'Ajuntament de Palamós
L'alcalde president



Doc. original signat per:
Lluís Puig Martorell
14/02/2023,
Jean-Marc Segarra Mauri
31/03/2023

Document electrònic garantit amb signatura electrònica. Podeu verificar la seva integritat al web csv.gencat.cat fins al 03/04/2027

Original electrònic / Còpia electrònica autèntica

CODI SEGUR DE VERIFICACIÓ




Data creació còpia:
03/04/2023 08:47:30

Pàgina 5 de 10

Còpia. Introduïu el Codi Segur de Validació a la plana web que s'indica per accedir al document que figura a les bases dades documentals de l'Ajuntament de Palamós.

Codi Segur de Validació	f6105f1015ad474fb88bd4bdbc05ce3d001
Uri de validació	https://seu.palamos.cat/absis/idi/ax/idiarxabsaweb/catala/asp/verificadorfirma.asp
Metadades	Núm. Registre entrada: ENTRA 2023/6241 - Data Registre: 03/04/2023 13:09:00 Origen: Origen administració Estat d'elaboració: Original



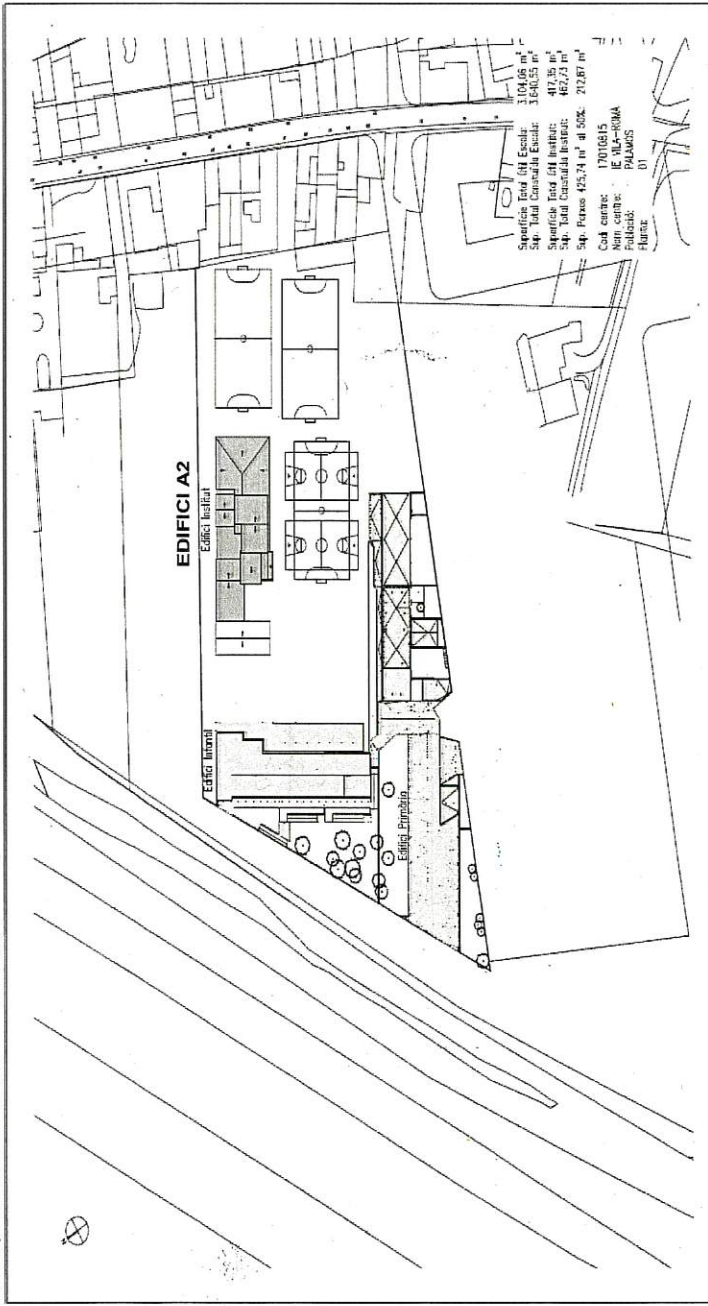


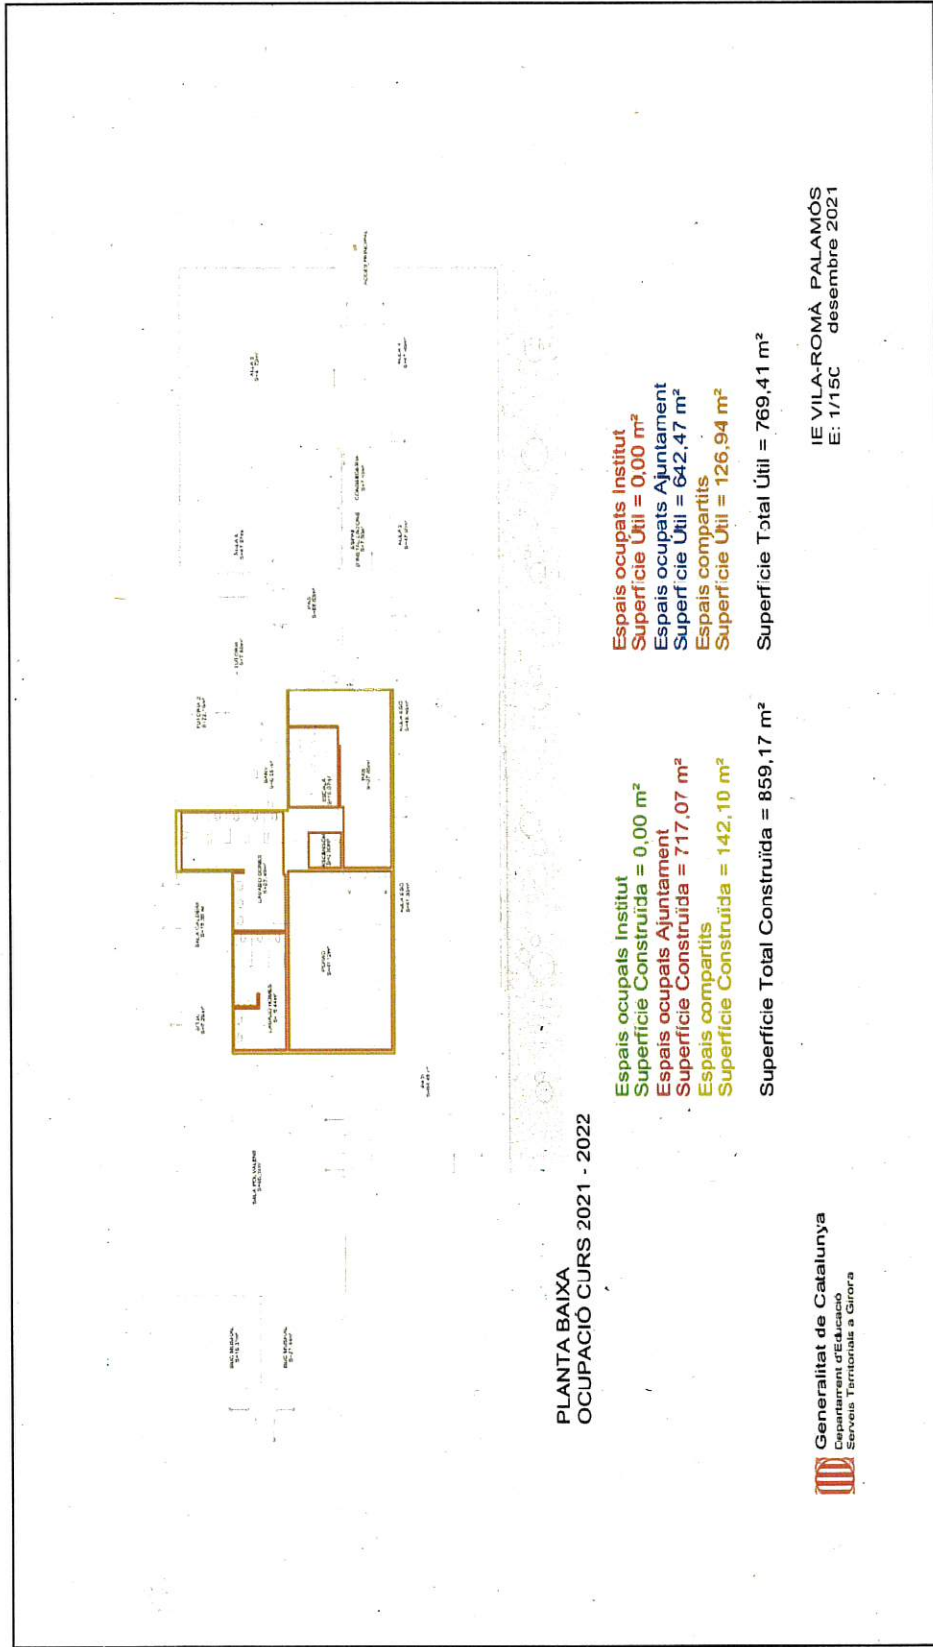
Superfície Edif. (H) Escola: 3.004,06 m²
 Sqr. Total Construcció Escola: 3.640,35 m²
 Superfície Edif. (H) Institut: 417,36 m²
 Sqr. Total Construcció Institut: 467,73 m²
 Sqr. Pavase 425,74 m² al 50%: 212,87 m²

Codi cadastre: 70010815
 Nom centre: IE NLA-RIBA
 Població: PALAMOS
 Municipi: PALAMOS

GENERALITAT DE CATALUNYA

<p>Doc. original signat per: Lluís Puig Martorell, 14/02/2023, Jean-Marc Segarra Mauri 31/03/2023</p>	<p>Document electrònic garantit amb signatura electrònica. Podeu verificar la seva integritat al web csv.gencat.cat fins al 03/04/2027</p>	<p>Data creació còpia: 03/04/2023 08:47:30</p> <p>Pàgina 6 de 10</p>
<p>Original electrònic / Còpia electrònica autèntica</p>	<p>CODI SEGUR DE VERIFICACIÓ</p> 	


<p>Còpia. Introduïu el Codi Segur de Validació a la plana web que s'indica per accedir al document que figura a les bases dades documentals de l'Ajuntament de Palamós.</p> <p>Codi Segur de Validació: f6105f1015ad474f688bd4dbdc05ce3d001</p> <p>Url de validació: https://seu.palamos.cat/absis/ctrl/ctrlarxabsweb/catala/asp/verificadorfirma.asp</p> <p>Metadades: Núm. Registre entrada: ENTRA 2023/6241 - Data Registre: 03/04/2023 13:09:00 Origen: Origen administració Estat d'elaboració: Original</p>



Doc. original signat per:
Lluís Puig Martorell, 14/02/2023,
Jean-Marc Segarra Mauri, 31/03/2023

Document electrònic garantit amb signatura electrònica. Podeu verificar la seva integritat al web osv.gencat.cat fins al 03/04/2027

Original electrònic / Còpia electrònica autèntica

CODI SEGUR DE VERIFICACIÓ



Data creació còpia:
03/04/2023 08:47:30

Pàgina 7 de 10

Còpia. Introduïu el Codi Segur de Validació a la plana web que s'indica per accedir al document que figura a les bases dades documentals de l'Ajuntament de Palamós.

Codi Segur de Validació


46105f1015ad474fb88bd4bcb05ce3d001

Metadades

<https://seu.palamos.cat/absis/diari/diariabsweb/catala.asp/verificadorfirma.asp>

Núm. Registre entrada: ENTRA 202316241 - Data Registre: 03/04/2023 13:09:00 Origen: Origen administració Estat d'elaboració: Original



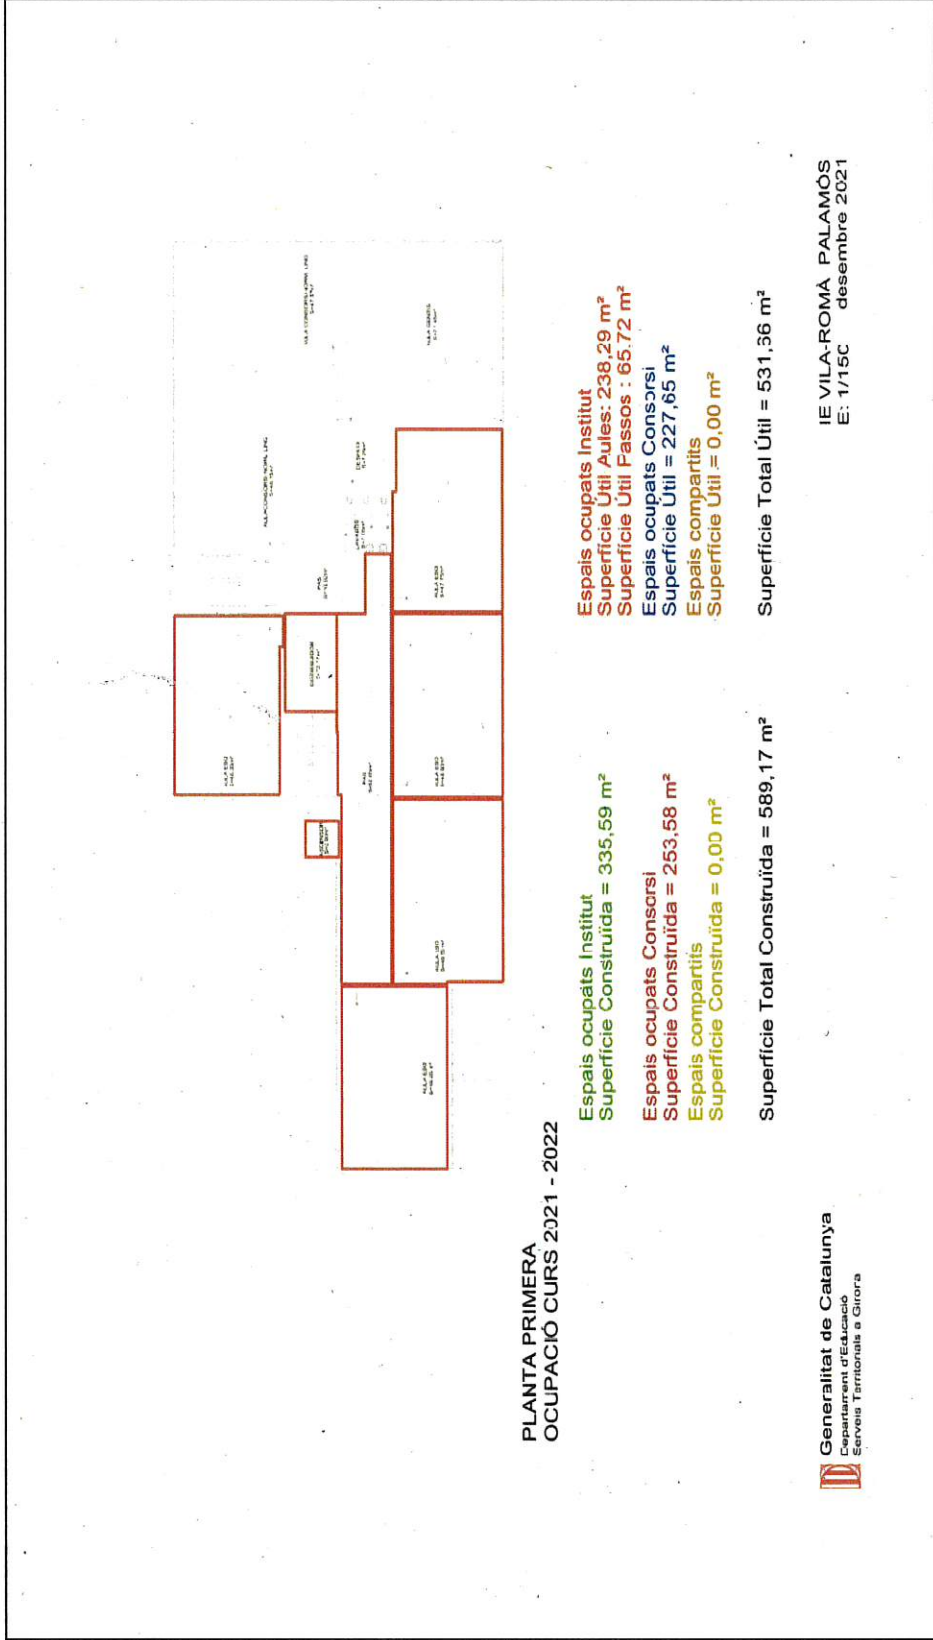

Generalitat de Catalunya
Departament d'Educació
Serveis Territorials e Girona



Doc original signat per:
Lluís Puig Martorell 14/02/2023,
Jean-Marc Segarra Mauri 31/03/2023

Document electrònic garantit amb signatura electrònica. Podeu verificar la seva integritat al web csv.gencat.cat fins al 03/04/2027

Original electrònic / Còpia electrònica autèntica

CODI SEGUR DE VERIFICACIÓ



Data creació còpia:
03/04/2023 08:47:30

Pàgina 8 de 10

Còpia. Introduïu el Codi Segur de Validació a la plana web que s'indica per accedir al document que figura a les bases dades documentals de l'Ajuntament de Palamós.

Codi Segur de Validació

f6105f1015ad474fb88bd4bc05ce3d001

Url de validació

<https://seu.palamos.cat/absis/fitxer/diarixabsweb/catala/asp/verificadorfirma.asp>

Metadades

Núm. Registre entrada: ENTRA 2023/6241 - Data Registre: 03/04/2023 13:09:00 Origen administració Estat d'elaboració: Original





ANNEX 2

GENERALITAT DE CATALUNYA

SUPERFÍCIES EDIFICI SECUNDÀRIA (A2) CURS 2021-2022									
PLANTES	AJUNTAMENT/CONSORCI		INSTITUT		ESPAIS COMPARTITS		SUPERFÍCIES PER PLANTES		
	SUP. ÚTIL	SUP. CONSTRUÏDA	SUP. ÚTIL	SUP. CONSTRUÏDA	SUP. ÚTIL	SUP. CONSTRUÏDA	SUP. ÚTIL	TOTAL SUP.	CONSTRUÏDA
PLANTA BAIXA	642,47 m ²	717,07 m ²	0,00 m ²	0,00 m ²	126,94 m ²	142,10 m ²	769,41 m ²	859,17 m ²	859,17 m ²
PLANTA PRIMERA	227,65 m ²	253,58 m ²	304,01 m ²	335,59 m ²	0,00 m ²	0,00 m ²	531,66 m ²	589,17 m ²	589,17 m ²
PLANTA SEGONA	15,10 m ²	18,07 m ²	113,34 m ²	127,14 m ²	43,25 m ²	43,25 m ²	166,68 m ²	188,46 m ²	188,46 m ²
TOTAL SUPERFÍCIES	885,22 m²	988,72 m²	417,35 m²	462,73 m²	165,18 m²	185,35 m²	1.467,75 m²	1.636,60 m²	1.636,60 m²

Percentatge d'alumnes curs 2021-2022

	Ajuntament/consorci	Institut	Total
Grups		4	
Alumnes		103	
Superfície	967,81 m ²	499,94 m ²	1.467,75 m ²
Volum	3.251,84 m ³	1.679,64 m ³	4.931,64 m ³
Percentatge superfície/volum	65,94 %	34,06 %	100 %



Doc original signat per:
Lluís Puig Martorell 14/02/2023,
Jean-Marc Segarra Mauri 31/03/2023

Document electrònic garantit amb signatura electrònica. Podeu verificar la seva integritat al web csv.gencat.cat fins al 03/04/2027

Original electrònic / Còpia: electrònica autèntica

CODI SEGUR DE VERIFICACIÓ



Data creació còpia:
03/04/2023 08:47:30

Pàgina 10 de 10

Còpia. Introduïu el Codi Segur de Validació a la plana web que s'indica per accedir al document que figura a les bases dades documentals de l'Ajuntament de Palamós.

Codi Segur de Validació f6103f1015ad474fb88dbdbcb05ce3d001


URI de validació <https://seu.palamos.cat/absis/tdl/arx/dl/arxabsweb/catala/esp/verificadorfirma.asp>

Metadades Num. Registre entrada: ENTRA 2023/6241 - Data Registre: 03/04/2023 13:09:00 Origen administració Estat d'elaboració: Original





PLANTA SEGONA
OCUPACIÓ CURS 2021 - 2022

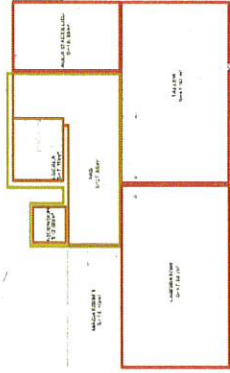

Espais ocupats Institut
Superfície Construïda = 127,14 m²
Espais ocupats Ajuntament
Superfície Construïda = 18,07 m²
Espais compartits
Superfície Construïda = 43,25 m²

Superfície Total Construïda = 188,46 m²

Espais ocupats Institut
Superfície Útil Aules: 113,34 m²
Espais ocupats Ajuntament
Superfície Útil = 15,10 m²
Espais compartits
Superfície Útil: 38,24 m²

Superfície Total Útil = 166,68 m²



IE VILA-ROMÀ PALAMÓS
E: 1/150 desembre 2021



Doc original signat per:
Lluís Puig Martorell 14/02/2023,
Jean-Marc Segarra Mauri 31/03/2023

Document electrònic garantit amb signatura electrònica. Podeu verificar la seva integritat al web csv.gencat.cat fins al 03/04/2027

Original electrònic / Còpia electrònica autèntica

CODI SEGUR DE VERIFICACIÓ



Data creació còpia:
03/04/2023 08:47:30

Pàgina 9 de 10

Còpia. Introduïu el Codi Segur de Validació a la plana web que s'indica per accedir al document que figura a les bases dades documentals de l'Ajuntament de Palamós.

Codi Segur de Validació

f6105f1015ad474b88bd4dbc05ce3d001

URI de validació

<https://seu.palamos.cat/absis/ol/arx/idiarxabsweb/catala/asp/verificadorfirma.asp>

Metadades

Núm. Registre entrada: ENTRA 2023/6241 - Data Registre: 03/04/2023 13:09:00 Origen: Origen administració Estat d'elaboració: Original

