

ADDENDA DE MODIFICACIÓ DEL CONVENI DE CANVI DE LA TITULARITAT DELS CENTRES EDUCATIUS “CENTRE DE FORMACIÓ D’ADULTS CAN BATLLÓ” I “ESCOLA D’ARTS I OFICIS” DE LA DIPUTACIÓ DE BARCELONA A L’AJUNTAMENT DE BARCELONA, PER A LA SEVA INTEGRACIÓ A LA XARXA MUNICIPAL DE LA CIUTAT DE BARCELONA, I DE TRANSFERÈNCIA DE FUNCIONS AL CONSORCI D’EDUCACIÓ DE BARCELONA, DE DATA 12 GENER DE 2011, AMB MOTIU DEL TRASLLAT PROVISIONAL DEL “CENTRE DE FORMACIÓ D’ADULTS CAN BATLLÓ”.

INTERVENEN

D’una part, la DIPUTACIÓ DE BARCELONA, representada, per la Il·lma. Sra. Filomena Cañete Carrillo, Presidenta delegada de l’Àrea de Serveis Generals i Transició Digital, fent ús de les atribucions que li han estat conferides d’acord amb l’apartat 3.2.1.b.4 de la Refosa núm. 1/2024 sobre competències i atribucions dels òrgans de la Diputació de Barcelona, diferents del Ple (mandat 2023-2027), aprovada per Decret de la Presidència de la Corporació núm. 16308/2023, de 19 de desembre, publicat al BOPB de data 21/12/2023. L’assisteix la Sra. , en qualitat de Secretària delegada, en virtut de les facultats conferides per Decret de la Presidència de la Corporació núm. 11019/2023, de 15 de setembre, sobre Delegacions de Secretaria, mandat 2023-2027, punt resolutiu primer, apartat IV, subapartat 10), publicat al BOPB de data 19/09/2023.

D’altra part, el CONSORCI D’EDUCACIÓ DE BARCELONA, representat per la Sra. Anna Terra i Sans, gerenta del Consorci, amb seu a la plaça d’Urquinaona, núm. 6, 5a planta, de Barcelona 08010 i NIF Q0801205F, nomenada per Acord del Consell de Direcció, de data 10 de febrer de 2025 (DOGC núm. 9350, de data 13/02/2025), actuant en nom i representació d’aquesta institució, d’acord amb l’article 21 de les Bases d’Execució del Pressupost del Consorci d’Educació de Barcelona, aprovades pel Consell de Direcció, en data 10 de febrer de 2025.

Les parts es reconeixen mútuament plena capacitat jurídica per a subscriure aquesta addenda i

MANIFESTEN

- I. Que en data 12 de gener de 2011 es formalitzava el Conveni de canvi de la titularitat dels centres educatius “Centre de Formació d’Adults *Can Batlló*” i “*Escola d’Arts i Oficis*” de la Diputació de Barcelona a l’Ajuntament de Barcelona, per a la seva integració a la xarxa municipal de la ciutat de Barcelona, i de transferència de funcions al Consorci d’Educació de Barcelona, signat entre la Diputació de Barcelona, l’Ajuntament de Barcelona, el Consorci d’Educació de Barcelona i el Departament d’Educació de la Generalitat de Catalunya, núm. de registre 22/2011.
- II. Que el Consorci d’Educació de Barcelona, (en endavant CEB), és l’ens instrumental de caràcter associatiu creat pel Govern de la Generalitat de Catalunya i l’Ajuntament de

Barcelona per la Llei 22/1998, de 30 de desembre, de la Carta Municipal de Barcelona, constituït legalment pel Decret 84/2002 del Govern de la Generalitat, de 5 de febrer de 2002, amb l'objectiu de gestionar de manera conjunta l'educació de la ciutat de Barcelona a través d'una xarxa educativa única, per tal de millorar la gestió i fer-la més propera a la ciutadania.

En el marc d'aquestes funcions correspon al Consorci d'Educació de Barcelona impulsar i portar a terme les obres de reforma, ampliació i millora en els edificis destinats a equipament educatiu, amb l'objectiu de mantenir els estàndards necessaris dels mateixos, a fi que s'hi puguin desenvolupar les activitats educatives.

- III. Que amb motiu de les obres que la Diputació de Barcelona té previst iniciar el tercer trimestre de l'any 2025 corresponents a la construcció del *Centre Internacional per a la Innovació en els Serveis Públics* (CIISP), es preveu l'afectació i transformació de diversos edificis del Recinte de l'Escola Industrial, i en concret de l'edifici que antigament ocupava l'Escola Universitària d'Enginyeria Tècnica Industrial de Barcelona, o sigui l'Edifici 12, així com també l'Edifici 25, i part de l'Edifici 20 on estan ubicats, actualment, els Centres de Formació d'Adults *Can Batlló* i *Palau de Mar*.
- IV. Que en el pacte novè del Conveni, que fa referència a la cessió d'ús dels immobles afectats i espais a revertir a la Diputació, s'estableix, entre d'altres, la cessió d'ús com a centres educatius, dels espais, edificis i equipaments següents:
- Pacte novè, punt 1.1
"La Diputació de Barcelona cedeix a l'Ajuntament de Barcelona l'ús, com a Centres educatius, dels espais, edificis i equipaments ubicats al Recinte de l'Escola Industrial que corresponen a les Escoles "*Centre de Formació d'Adults CFA Can Batlló*" i "*Escola d'Arts i Oficis*", que consten en el quadre de superfícies construïdes a cedir i a revertir que consta com Annex V a aquest Conveni."
 - Pacte novè, punt 1.3
"La Diputació de Barcelona cedeix al Departament d'Educació l'ús de 350 m² de l'Edifici 20 per tal d'ubicar les instal·lacions del *Centre de Formació d'Adults de Palau de Mar*."
 - Annex V Quadre de superfícies construïdes a cedir i a revertir:
Edifici 20: planta baixa 749,34 m² i planta primera 749,34 m².
Total a revertir o cedir: 1.498,68 m².
- V. Que en el pacte novè, punt 2 s'estableix la descripció dels immobles afectats per l'actuació de l'objecte del Conveni, sent la següent:
- "Edifici d'ús compartit entre els Centres gestionats pel Consorci d'Educació de Barcelona i la Diputació de Barcelona:
Localització física: Centre 0067, ubicació E20
Codi d'actiu F000911. Descripció: Escola Industrial Escola d'Adults "*Can Batlló*"
Naturalesa jurídica: Domini públic servei públic.

- Edifici d'ús exclusiu de la Diputació de Barcelona però que comparteix instal·lacions i servituds amb l'Edifici 20:
 - Localització física: Centre 0067, ubicació E25
 - Codi d'actiu F000916. Descripció: Escola Industrial Escola Superior d'Agricultura
 - Naturalesa jurídica: Domini públic servei públic.”
- VI. Que el CFA *Palau de Mar* té previst marxar definitivament del Recinte de l'Escola Industrial i de l'Edifici 20, on actualment desenvolupa la seva activitat docent, i traslladar-se a una altra ubicació, un edifici propi de nova construcció que serà la nova seu del centre i on desenvoluparà la seva activitat docent. El trasllat del Centre *Palau de Mar* es preveu en el transcurs de l'estiu del 2025, per tant, no resultarà afectat per les obres previstes al Recinte de l'Escola Industrial.
- VII. Que el CEB ha aprovat i comunicat a la Diputació de Barcelona la renúncia unilateral com a concessionari dels espais cedits per la Diputació de Barcelona corresponents als 350 m² ubicats a l'Edifici 20 del Recinte de l'Escola Industrial, en motiu del trasllat definitiu del CFA *Palau de Mar*, a la nova seu del centre, el carrer Cristóbal de Moura, 177-179, de Barcelona.
- VIII. Que, tanmateix, resulta necessari traslladar, temporalment, l'activitat de l'altre centre formatiu, el Centre de Formació d'Adults *Can Batlló*, a una altra ubicació adequada, donades les circumstàncies i els perjudicis que l'execució de les obres colaterals pot ocasionar i que resulta incompatible amb la permanència en aquest edifici on es desenvolupa actualment l'activitat docent.
- IX. Que el projecte d'obres no contempla cap canvi significatiu dins l'espai ocupat pels dos centres formatius, més enllà de la modificació d'un dels accessos a l'Edifici 20, pel que la previsió és que el CFA *Can Batlló* pugui retornar a la planta baixa i a la planta primera de l'Edifici 20, un cop finalitzades les obres.
- X. Que, en el moment de finalització de les obres, l'Edifici 20 quedarà modificat en els elements següents:
 - Supressió de l'accés a l'Edifici 20 per l'accés de l'Edifici 25, doncs aquest edifici es transforma totalment.
 - Supressió dels serveis o servituds que prestava l'Edifici 25 a l'Edifici 20, en concret pel que fa a l'escala de comunicació interna entre la planta baixa i la primera i als serveis sanitaris.
 - Ampliació de la superfície cedida corresponent a l'Edifici 20. Un cop finalitzades les obres, la superfície de l'Edifici 20 pot resultar ampliada, aproximadament, en 76,92 m² en la planta baixa i 76,92 m² en la planta primera, amb un total aproximat de 153,84 m² de més pel que fa a la superfície de cessió d'ús.

L'ampliació de superfície que esdevingui a resultes de les obres, si és el cas, quedarà a disposició d'ús del CFA *Can Batlló* i, per tant, en el moment en que es determini la finalització de les obres i el retorn als espais de l'Edifici 20, es procedirà a la tramitació de la concessió demanial corresponent a dita superfície ampliada, a favor del CEB per a destinar-lo a l'activitat del CFA *Can Batlló*.

- XI. Que, tanmateix, les operacions patrimonials contingudes en el Conveni de data 12 de gener de 2011, establertes en el pacte novè, com a *"cessió d'ús dels immobles afectats i espais a revertir a la Diputació"*, en recaure sobre immobles i espais que ostenten la naturalesa jurídica de bé demanial, s'han d'adequar a la normativa patrimonial vigent i, per tant, s'hauran de transformar en concessions demaniales respecte aquests béns de domini públic.
- XII. Que la modificació objecte d'aquesta addenda afecta les operacions patrimonials referents a la cessió d'ús de l'edifici 20 del Recinte de l'Escola Industrial on es troben ubicats els Centres de Formació d'Adults *Can Batlló* i *Palau de Mar*.

La DIPUTACIÓ DE BARCELONA ha aprovat la subscripció de l'addenda per Acord del Ple de la Diputació de Barcelona de data 27 de març de 2025, núm. 50/2025.

El CEB ha aprovat la subscripció d'aquesta addenda per resolució de la gerència del Consorci d'Educació de Barcelona, signada en data 09 d'abril de 2025.

Com a conseqüència dels antecedents exposats, mantenint els principis que han inspirat la signatura del conveni i amb la finalitat de continuar amb la col·laboració entre la Diputació de Barcelona i el Consorci d'Educació de Barcelona, les parts consideren d'interès comú formalitzar i subscriure aquesta addenda i que es regirà, per tant, pels següents

PACTES

PRIMER.- Objecte

Suspendre temporalment la cessió d'ús, com a centre educatiu, dels espais i edificis que corresponen al Centre de Formació d'Adults *Can Batlló*, amb ubicació a l'Edifici 20, amb codi d'actiu F000911, del Recinte de l'Escola Industrial, establerta en el pacte novè, punt 1.1, del Conveni de data 12 de gener de 2011, mentre durin les obres de construcció del *Centre Internacional per a la Innovació en els Serveis Públics* (CIISP) i aquestes afectin l'Edifici 20 ubicat al Recinte de l'Escola Industrial.

La suspensió temporal afecta, només, la cessió d'ús de l'Edifici 20 i es sotmet a la durada de l'execució de les obres del CIISP, que la Diputació de Barcelona té previst iniciar el tercer trimestre de 2025, amb efectes d'1 de setembre de 2025, i mentre resulti afectat l'Edifici 20 per al correcte desenvolupament de l'activitat docent.

SEGON.- Transformació de l'Edifici 25 del Recinte Escola Industrial

L'Edifici 25 del Recinte de l'Escola Industrial queda plenament afectat pel projecte d'obres de construcció del Centre Internacional per a la Innovació en els Serveis Públics (CIISP), desapareix com a edifici per transformar-se en part del que serà el CIISP. Per tant, en transformar-se l'Edifici 25, desapareixen les servituds que es prestaven des del mateix per a l'Edifici 20, pel que fa als serveis sanitaris, escales de comunicació vertical i accés des de l'exterior; així com també queden afectades les instal·lacions de la climatització.

S'adjunten com ANNEX els plànols de l'Edifici 20 en l'actualitat i l'Edifici 20 resultant de l'execució del projecte d'obres del CIISP.

TERCER.- Reubicació temporal del Centre de Formació d'Adults *Can Batlló*

El Centre de Formació d'Adult *Can Batlló* haurà de traslladar-se de manera temporal a una altra ubicació mentre es realitzin les obres del projecte constructiu del CIISP i afectin el desenvolupament de l'activitat docent que es desenvolupa a l'Edifici 20.

La nova ubicació temporal anirà a càrrec del CEB, i es realitzarà dins del mateix recinte de l'Escola Industrial.

El detall dels conceptes indemnitzables i altres condicions, que es puguin establir en el transcurs de l'operació objecte d'aquesta addenda, han estat acordats entre el CEB i la Direcció de Serveis d'Edificació i Logística de la Diputació de Barcelona.

QUART.- Vigència

La durada inicial d'aquesta addenda es preveu des del moment de la signatura de la mateixa, fins que l'Edifici 20 torni a estar disponible i adequat per a ser utilitzat com centre de formació d'adults i, com a màxim, fins el 18 de novembre de 2032, data en la que finalitza el Conveni de 12 de gener de 2011, núm. 22/11, al que modifica.

En el cas de que, arribat el termini de finalització de l'addenda, les obres que afectin l'Edifici 20 no estiguin acabades, es procedirà a autoritzar expressament la continuïtat de la construcció provisional que acull el CFA Can Batlló en tant no finalitzin aquestes, mantenint les obligacions que les parts assumeixen en aquesta addenda.

Pel que fa a la suspensió temporal del pacte novè, punt 1.1 del Conveni de 12 de gener de 2011, afectat per aquesta addenda, comença a regir a partir de 1 de setembre del 2025 i mentre durin les obres de construcció del CIISP que afectin l'Edifici 20 del Recinte de l'Escola Industrial, i com a màxim fins el 18 de novembre de 2032, moment en que finalitza el conveni que es modifica.

I pel que fa a l'extinció de la cessió d'ús establerta en el pacte novè, punt 1.3 del Conveni de 12 de gener de 2011, en motiu de la renúncia unilateral efectuada pel CEB com a concessionari dels espais cedits per la Diputació de Barcelona utilitzats pel Centre de Formació d'Adults *Palau de Mar*, començarà a regir a partir de la data que consta en el document de la renúncia expressa de la part concessionària prevista per a l'estiu 2025, establint-se, en cas que no sigui abans, la data de l'extinció de la cessió d'ús l'1 de setembre de 2025.

Al no poder fixar una data prevista per a la finalització de la suspensió temporal, que va lligada a la finalització de les obres que afectin l'Edifici 20 del Recinte, s'estableix el criteri de que, en tot cas, haurà de ser un cop tancat el curs acadèmic que estigui vigent, per tal de poder realitzar el trasllat en període de vacances dels usuaris.

En el cas de que les obres que afectin l'Edifici 20 finalitzin o ja no siguin impediment per a la realització del desenvolupament normal de l'activitat docent, es procedirà a aixecar la suspensió temporal de la cessió d'ús de l'Edifici 20 del Recinte, per tal d'efectuar el retorn als espais cedits del mateix Edifici 20, deixant sense efecte dita suspensió temporal i reprenent la cessió d'ús establerta en el Conveni de data 12 de gener de 2011, cessió d'ús que, com a operació patrimonial que afecta béns de domini públic, haurà d'adequar-se a la normativa patrimonial vigent, passant a formalitzar-se la corresponent concessió demanial.

CINQUÈ.- Compromisos i obligacions de les parts

Les obligacions de la Diputació de Barcelona són:

- a. La Diputació de Barcelona assumirà les despeses que generi la compra dels mòduls per al Centre de Formació d'Adults *Can Batlló* i la implantació a la nova ubicació temporal.

Les despeses que es generin per aquests conceptes, així com la realització del pagament dels imports que corresponguin, es determinaran i es justificaran pel CEB, que els presentarà a la Direcció de Serveis d'Edificació i Logística de la Diputació de Barcelona, qui comprovarà i acceptarà si procedeix.

La planificació de la despesa, a consignar per part de la Direcció de Serveis d'Edificació i Logística de la Diputació de Barcelona, per aquest motiu, serà la següent:

Any 2025

Aplicació pressupostària	G/20320/93310/76700
Import pressupost 2025	2.660.085,00 €

Es preveu un pagament únic i per avançat d'aquesta indemnització, que s'efectuarà quan s'hagi aprovat l'addenda i s'hagi signat per totes les parts.

- b. La Diputació de Barcelona assumirà les despeses que generi el desmantellament dels mòduls en el moment de retornar a l'Edifici 20. Ambdues parts acordaran les condicions definitives del retorn.

La planificació de la despesa que procedeixi per aquest motiu es consignarà per part de la Direcció de Serveis d'Edificació i Logística de la Diputació de Barcelona en el moment en que s'hagi d'efectuar el retorn a l'Edifici 20, previst inicialment per l'any 2029 i per un import de 305.443,44 €.

Any 2029

Aplicació pressupostària	G/20320/93310/76700
Import pressupost 2029	305.443,44 €

Es preveu un pagament únic i per avançat d'aquesta indemnització, que s'efectuarà al llarg de l'any 2029.

Serà la Direcció de Serveis d'Edificació i Logística qui haurà determinat amb el CEB les adequacions que ha de tenir l'Edifici 20 en el moment del retorn, referents als serveis sanitaris, el subministrament d'aigua, les comunicacions verticals, l'accés a l'edifici, la instal·lació de climatització, així com altres condicionants que puguin posar-se de manifest.

- c. Aixecar la suspensió temporal de la cessió de l'ús de la planta baixa i la planta primera de l'Edifici 20 a favor del CEB, un cop finalitzades les obres del CIISP que afectin l'edifici, per ubicar-hi de nou i desenvolupar l'activitat del Centre de Formació d'Adults *Can Batlló*, i per tant deixar sense efectes la suspensió establerta en el pacte primer de l'Addenda per reprendre de nou el pacte novè, punt 1.1, del Conveni de 12 de gener de 2011.
- d. La Diputació de Barcelona s'obliga a tramitar la concessió demanial corresponent a la superfície ampliada de l'Edifici 20 que, si és el cas, en resulti de l'execució del projecte d'obres del CIISP esmentat.

La superfície que ocupava el Centre de Formació d'Adults *Palau de Mar*, és a dir els 350 m², passarà a formar part de la superfície que ocuparà, en el moment del retorn a l'Edifici 20, el Centre de Formació d'Adults *Can Batlló*.

La superfície ampliada per a l'Edifici 20 que resulti, en el cas, arran del projecte d'obres del CIISP es distribuirà, aproximadament, en planta baixa 76,92 m² i planta primera 76,92 m², amb un total aproximat de 153,84 m² de més pel que fa a la superfície inicial de la cessió d'ús de l'Edifici 20. Aquestes superfícies són aproximades i es calcularan definitivament amb els plànols executats, *as built*.

- e. Adaptar l'operació jurídica patrimonial referent a la cessió d'ús dels diferents immobles i espais afectats, recollida en el pacte novè del Conveni de data 12 de gener de 2011, a

la figura patrimonial que correspon en funció a la naturalesa jurídica dels béns afectats, que són de domini públic, i en funció a la normativa patrimonial vigent.

Les obligacions del Consorci d'Educació de Barcelona (CEB) són:

- a. En el moment en que tingui efecte la suspensió temporal de la cessió d'ús de l'Edifici 20, del pacte novè, punt 1.1 del Conveni de 12 de gener de 2011, es suspèn igualment l'obligació del CEB recollida en el pacte tretzè del Conveni, referent al pagament de les despeses comunes dels espais exteriors del Recinte de l'Escola Industrial, derivades de dita ocupació. Així com l'obligació d'assegurança dels immobles objecte de cessió recollida en el pacte catorzè.
- b. Facilitar el trasllat de l'activitat docent del CFA *Can Batlló* pel que fa a la temporalitat que s'estableix i a la disponibilitat del material respecte el nou lloc on s'ha d'ubicar el centre.
- c. Facilitar el trasllat de retorn de l'activitat docent del CFA *Can Batlló* a l'Edifici 20, un cop finalitzades les obres que l'afectin, prèvia comprovació per part dels serveis tècnics de la Direcció de Serveis d'Edificació i Logística de les condicions d'adequació establerta en l'apartat anterior.
- d. Executar les obres d'adequació i de condicionament dels nous espais que resultin de l'Edifici 20, a tenor del què s'estableix en el pacte onzè, punt 1.b) del Conveni de data 12 de gener de 2011, la redacció del mateix és la següent:
 - Pacte onzè, punt 1.b)
"Executar pel seu compte i càrrec exclusiu, les obres necessàries per a la seva adaptació i millora, per tal d'adequar-lo a les necessitats funcionals i arquitectòniques reglades per les lleis específiques de centres docents."
- e. Acomplir les condicions d'adequació dels espais de l'Edifici 20 establertes d'acord amb la Direcció de Serveis d'Edificació i Logística, que requerirà d'un Informe tècnic favorable emès per la Direcció de Serveis d'Edificació i Logística, previ al trasllat de retorn a l'Edifici 20.

SISÈ.- Justificació de les despeses

- a. La compensació econòmica establerta en el pacte cinquè punt a) es destinarà a finançar les despeses per la contractació i execució de les obres per a la implantació dels mòduls que s'hagin realitzat en motiu de la signatura d'aquesta addenda fins la finalització de les obres d'implantació i adequació dels mòduls provisionals per a la plena funcionalitat de l'activitat docent del CFA *Can Batlló*.
- b. Es consideren despeses elegibles les que es realitzin:

- Per a l'adquisició dels mòduls prefabricats per la ubicació temporal del CFA Can Batlló i de la biblioteca, al transport, a la instal·lació i el muntatge dels mòduls, als honoraris tècnics de redacció del projecte executiu de construcció del centre educatiu, a l'obra civil de construcció de la base, fonaments i sanejament per al mòduls de l'escola i de la biblioteca.
 - Per al desmantellament i retirada dels mòduls i el retorn als espais de l'Edifici 20, corresponents als honoraris de redacció del projecte executiu de desmuntatge de l'escola, a l'obra civil de deconstrucció dels mòduls de l'escola i de la biblioteca i desmantellament dels mòduls prefabricats.
- c. Només seran vàlides les despeses que estiguin efectivament reconegudes i pagades pel CEB en el moment de la justificació.
- d. El CEB ha de presentar les justificacions de les despeses corresponents a la compra i instal·lació dels mòduls en un termini màxim fins el 31 de març de 2026, pel que fa a l'import previst per al 2025, mitjançant certificat de l'interventor del CEB acompanyat dels justificants corresponents, a la Direcció de Serveis d'Edificació i Logística, qui comprovarà i acceptarà la seva procedència.
- e. Igualment el CEB ha de presentar les justificacions de les despeses corresponents al desmantellament i retirada dels mòduls, en un termini màxim fins el 31 de març de 2030, pel que fa a l'import previst per al 2029, mitjançant certificat de l'interventor del CEB acompanyat dels justificants corresponents, a la Direcció de Serveis d'Edificació i Logística, qui comprovarà i acceptarà la seva procedència.
- f. Es justificarà mitjançant certificacions de la Intervenció del CEB relatives a les despeses de l'activitat indemnitzada que incorporin còpia de les factures i de la documentació relativa al reconeixement d'aquestes per part del CEB.

Les certificacions de la Intervenció del CEB hauran de contenir la identificació de la despesa, la data de reconeixement de l'obligació, la data del pagament per part del CEB, i s'haurà d'annexar els corresponents comprovants amb les factures relacionades, així com la constatació dels seus pagaments.

SETÈ.- El grup de treball específic que preveu el conveni originari, en el punt vint-i-dosè del conveni de 12 de gener de 2011, serà el que determini les condicions i característiques del trasllat del CFA *Can Batlló*.

I en prova de conformitat, les parts signen aquesta addenda i el seu annex mitjançant signatura digital.


ANNEX PLÀNOLS

EDIFICI 20-25

ESCOLA INDUSTRIAL

Esc 1/250


ACTUAL

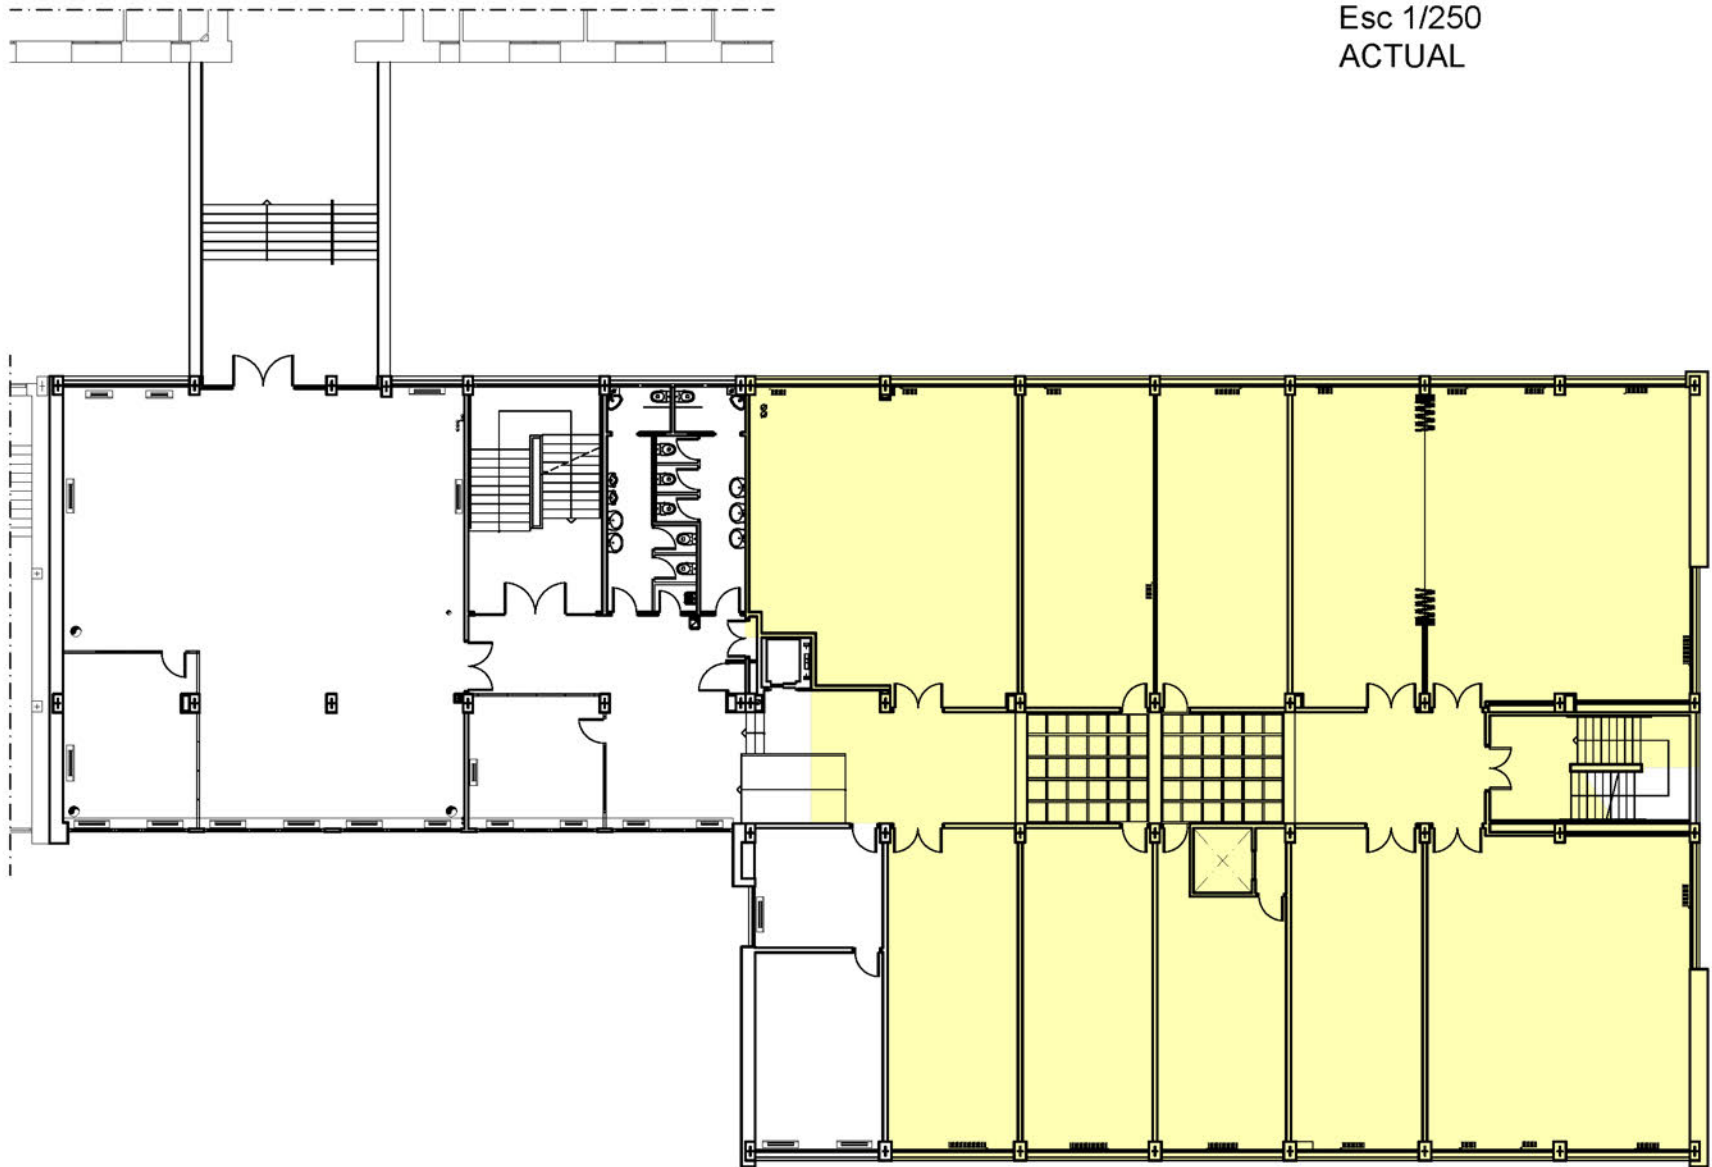

PLANTA PRIMERA

SUPERFÍCIE CONSTRUÏDA

EDIFICI 20: 749.34m2

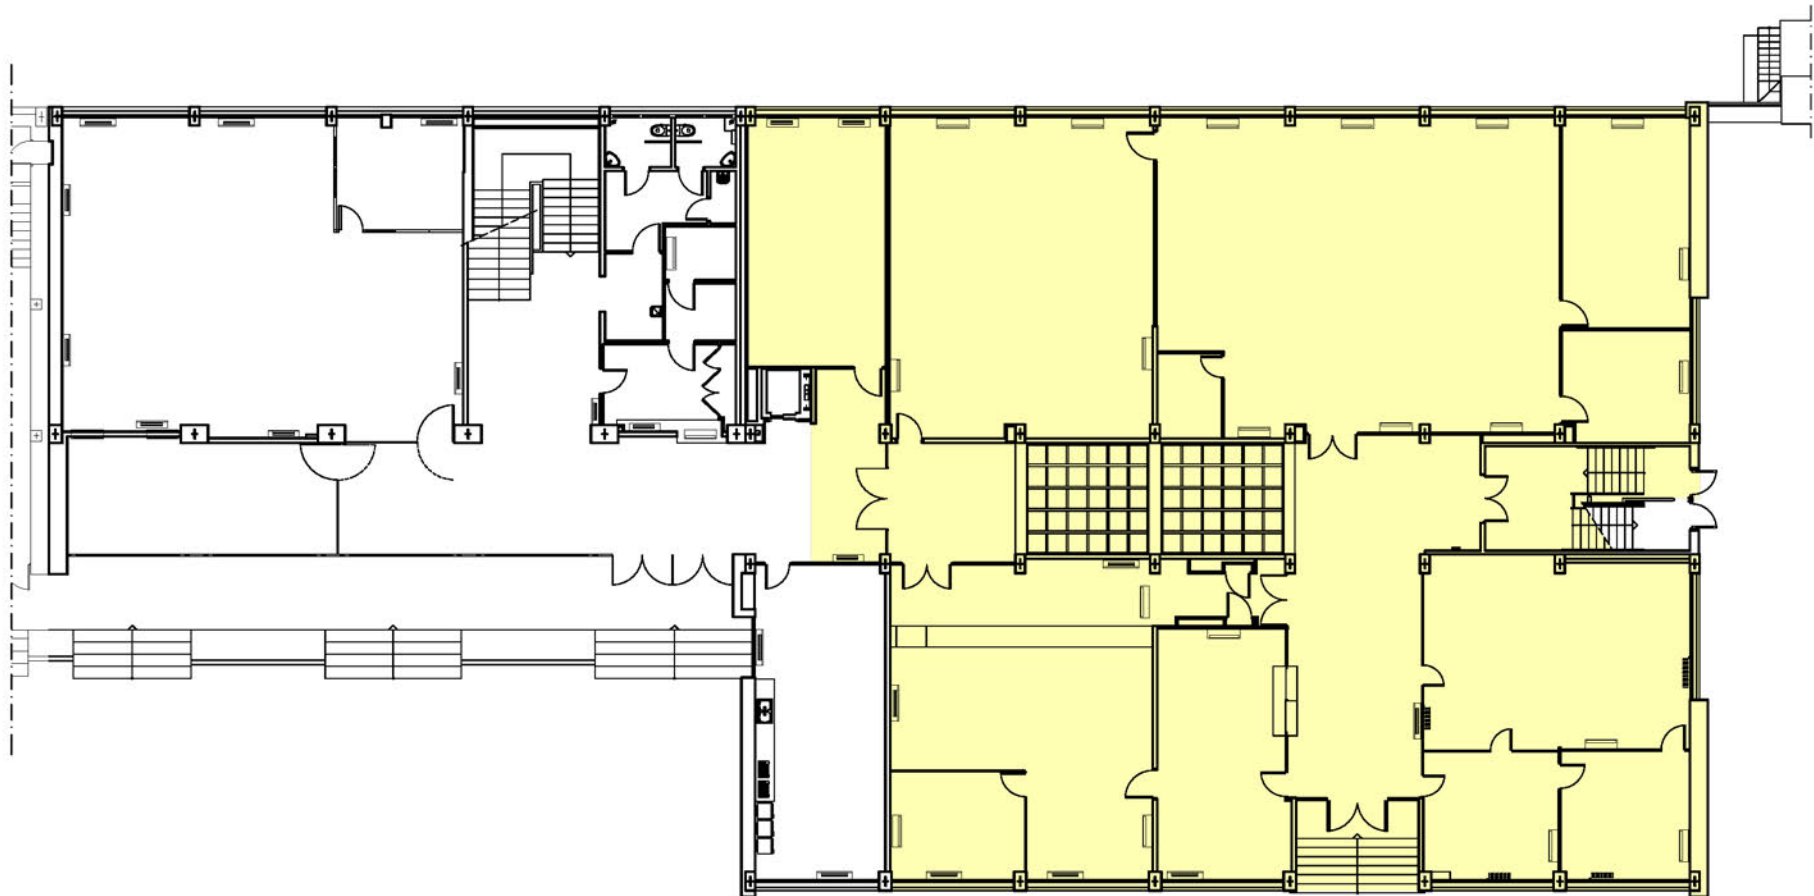

PLANTA BAIXA


SUPERFÍCIE CONSTRUÏDA

EDIFICI 20: 749.34m2

PLANTA BAIXA	749.34m2
PLANTA PRIMERA	749.34m2
SUPERFÍCIE TOTAL CONSTRUÏDA	1498.68m2



PLANTA PRIMERA
SUPERFÍCIE CONSTRUÏDA
EDIFICI 20: 828.26m²

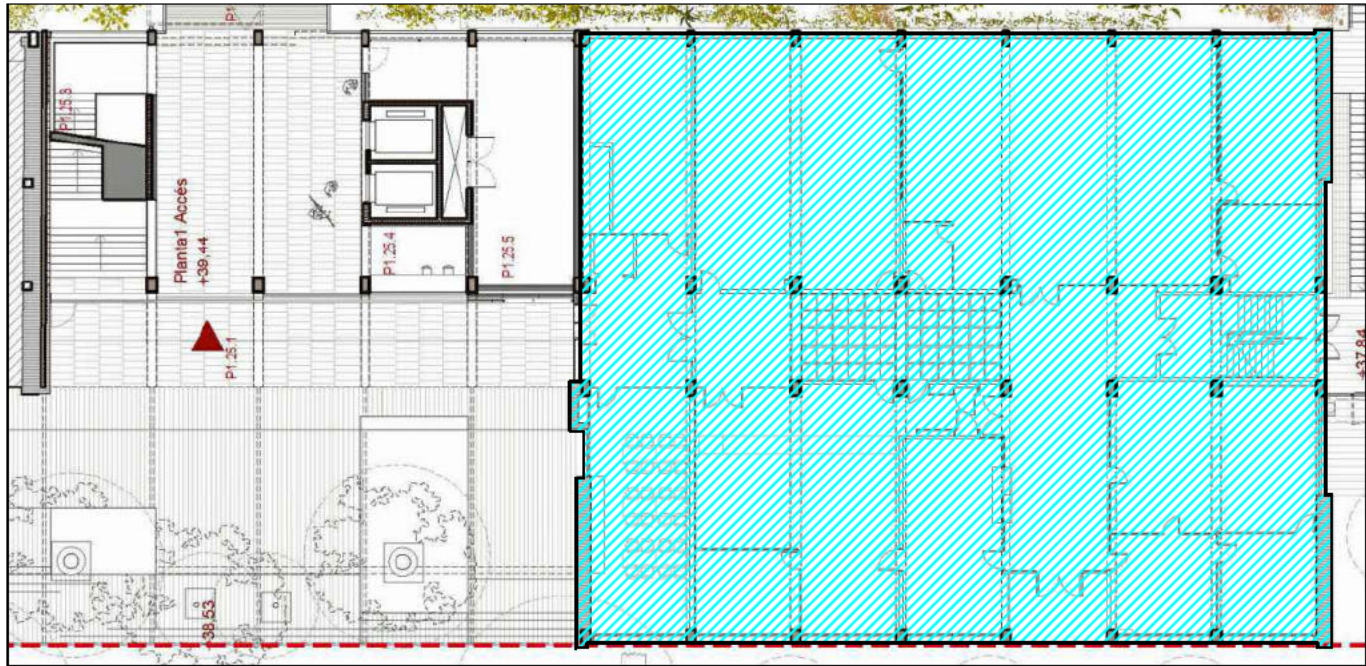

PLANTA BAIXA
SUPERFÍCIE CONSTRUÏDA
EDIFICI 20: 828.26m²

PLANTA BAIXA	828.26m ²
PLANTA PRIMERA	828.26m ²
SUPERFÍCIE TOTAL CONSTRUÏDA	1656.52m ²

ESCOLA INDUSTRIAL
Esc 1/250
PROJECTE

Servei de Projectes i Obres



Àrea de Serveis Generals i Transició Digital
Subdirecció d'Edificació

Títol del projecte
EDIFICI CAN BATLLÓ 20-25
BARCELONA

Dip.

Títol del plànol
ESCOLA D'ADULTS EDIFICI 20
PLANTES BAIXA I PRIMERA
PROJECTE

Escala	Núm. plànol	Folli
1:150		
Dibuixat	Data	
Comprovat	Data	
Data	MARÇ DE 2024	

L'arquitecte	
Signat	
	Vt i pla del Cap del Servei
	Signat

Metadades específiques del document

Núm. Exp. SIGC	2025/0000991
Codi XGL	
Promotor	Of. Patrimoni i Gestió Immobiliària
Tramitador	Of. Patrimoni i Gestió Immobiliària
Codi classificació	J0301 - Concessió
Vigència del	16/04/0205
Vigència fins al	18/11/2032
Títol	Addenda de modificació del conveni de canvi de titularitat dels centres educatius "Centres de Formació d'Adults Can Batlló" i "Escola d'Arts i Oficis" de la Diputació de Barcelona a l'Ajuntament de Barcelona, per a la seva integració a la xarxa municipal de la Ciutat de Barcelona, i de transferència de funcions al Consorci d'Educació de Barcelona, de data 12 de gener de 2011, amb motiu del trasllat provisional del "Centre de Formació d'Adults Can Batlló".
Destinatari - CIF/DNI	GENERALITAT DE CATALUNYA - S0811001G CONSORCI D'EDUCACIO DE BARCELONA - Q0801205F
Acte de referència	C 22/2011 AP 50/2025

Resum de signatures i tramitació administrativa

Signatures requerides

Perfil	Signatari	Acte	Data acte
	Anna Terra Sans (TCAT)	Signa	14/04/2025 11:44
President/a delegat/da d'Àrea	Filomena Cañete Carrillo (TCAT)	Signa	15/04/2025 11:49
Secretaria Delegada	(TCAT)	Dona fe	15/04/2025 13:45